LEGENDA SEMINA APPARECCHI

SIMBOLO	DESCRIZIONE	Q.TA
	Globo - Sostegno palo + braccio - Lampada sodio alta pressione	86
	Apparecchio artistico non cut-off - Sostegno parete - Lampada sodio alta pressione	60
	Proiettore - Sostegno testapalo - Lampada alogenuri metallici	48
	Apparecchio artistico non cut-off - Sostegno testapalo - Lampada sodio alta pressione	41
	Apparecchio incassato non cut-off - Lampada fluorescente	3
	Globo - Sostegno parete - Lampada sodio alta pressione	2

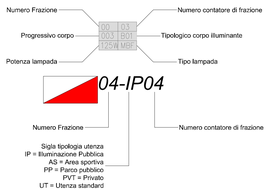

STUDIO ASSOCIATO ETA PROGETTAZIONI
Energia **T**erritorio **A**mbiente
DI ING. STEFANO BONAZZA & P.I. MAURIZIO CARLI
via Antonio da Trento n.10/2, 38122 Trento (TN)
Tel/Fax: 0461-830903 Cell: 328-2616631 / 392-9927311
Email: info@etaprogettazioni.it Web: www.etaprogettazioni.it
C.F. e P.IVA 02048160226

NESCO mpany s.r.l. service nergy orth
Sede Legale ed Amministrativa
Via Antonio da Trento, 10/2 - 38122 Trento (Italy)
Tel./Fax: +39 0461 825539 - Web: www.nesco.co.it
Email: info@nesco.co.it
C.F. e P.IVA 02910740229

Per lo studio associato ETA

Per la società NESCO s.r.l.

Semina corpi illuminanti, per caratteristiche, sorgente e sostegni
Stato di fatto

Il Tecnico | Per Ricevuta | Per Autorizzazione
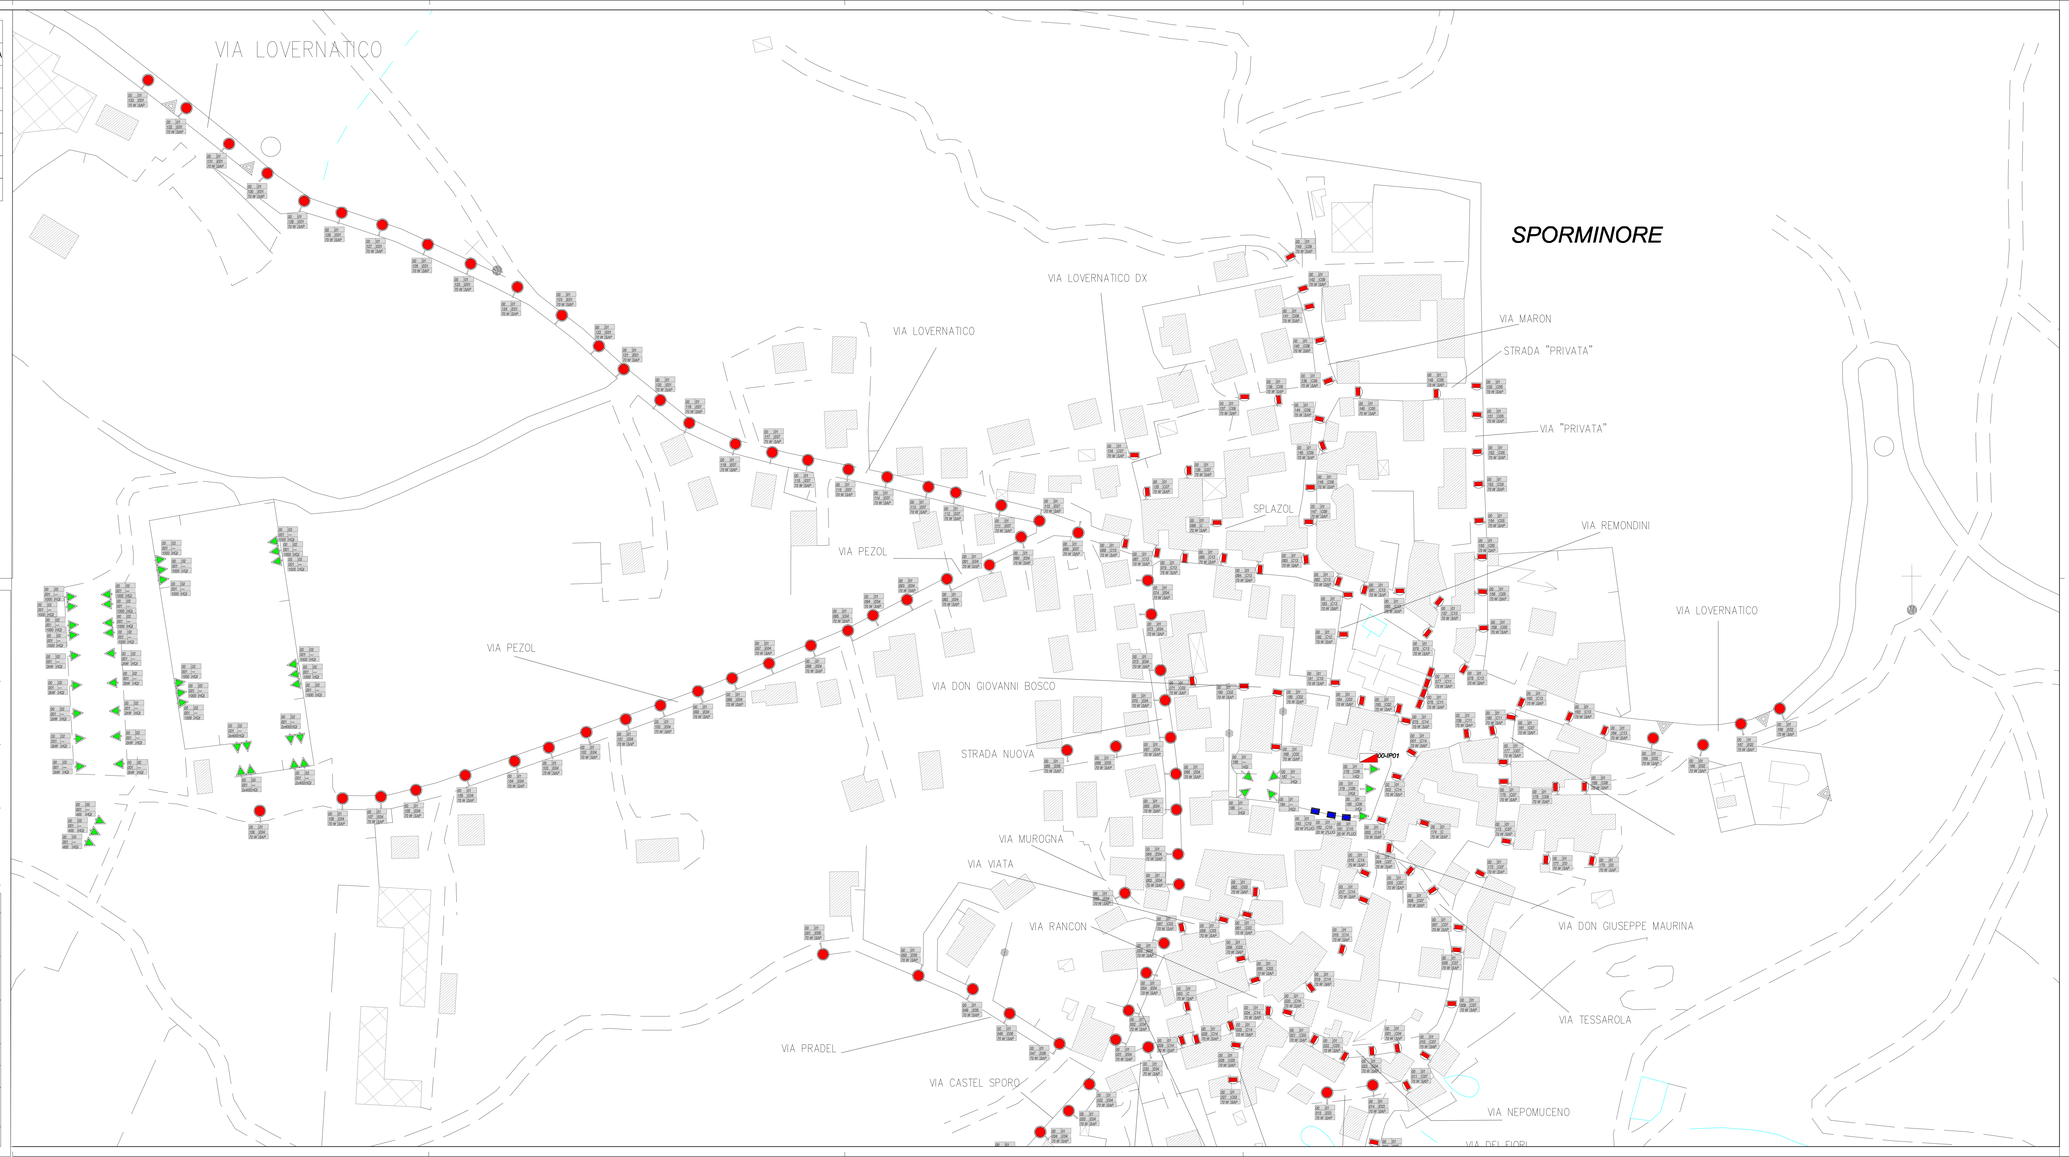
Provincia di: Trento	Comune di: Sporminore
Oggetto: Piano Regolatore Illuminazione Pubblica - P.R.I.C. Ai sensi della L.P. 3 ottobre 2007 n. 16	Luogo: Comune di Sporminore Piazza Anaunia 4 38010 Sporminore (TN)
Proprietà: Comune di Sporminore Piazza Anaunia 4 38010 Sporminore (TN)	Committente: Comune di Sporminore Piazza Anaunia 4 38010 Sporminore (TN)
Descrizione sommaria intervento: Sporminore Zona Nord	
Disegnatore: per. ind. CARLI MAURIZIO Verificatore: per. ind. CARLI MAURIZIO Revisore: Responsabile di procedimento:	Scala: 1:1000 Data: Sett 2011
Revisione N°: 00 / Tavola prec.:	Tavola N° 1-1
Data rev.: / Tavola seg.: 1-2	
File: