LEGENDA SEMINA APPARECCHI

SIMBOLO	DESCRIZIONE	Q.TA
	Armatura stradale full cut-off - Sostegno testapalo - Lampada sodio alta pressione	39
	Apparecchio artistico non cut-off - Sostegno palo + braccio - Lampada vapori di mercurio	36
	Apparecchio artistico non cut-off - Sostegno parete - Lampada sodio alta pressione	8
	Apparecchio artistico non cut-off - Sostegno testapalo - Lampada sodio alta pressione	1

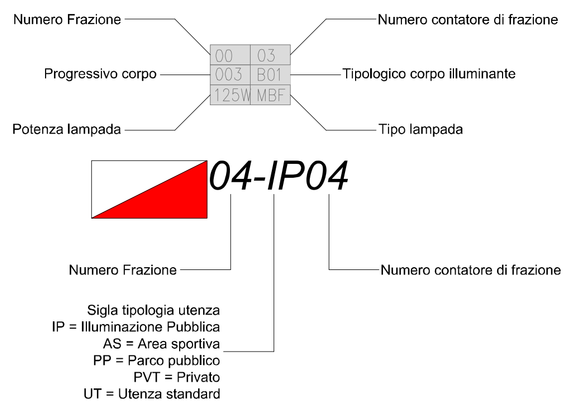

STUDIO ASSOCIATO ETA PROGETTAZIONI

Energia **T**erritorio **A**mbiente

DI ING. STEFANO BONAZZA & P.I. MAURIZIO CARLI

via Antonio da Trento n.10/2. 38122 Trento (TN)

Tel/Fax: 0461-830903 Cell: 328-2616631 / 392-9927311

Email: info@etaprogettazioni.it Web: www.etaprogettazioni.it

C.F. e P.IVA 02048160226

Per lo studio associato ETA

NESCO service energy company s.r.l. North

Sede Legale ed Amministrativa

Via Antonio da Trento, 10/2 - 38122 Trento (Italy)

Tel./Fax.: 39 0461 825339 - Web: www.nescoref.it

Email: info@nescoref.it

C.F. e P.IVA 02019740229

Per la società NESCO s.r.l.

Semina corpi illuminanti, per caratteristiche, sorgente e sostegni

Stato di fatto

Il Tecnico | Per Ricevuta | Per Autorizzazione
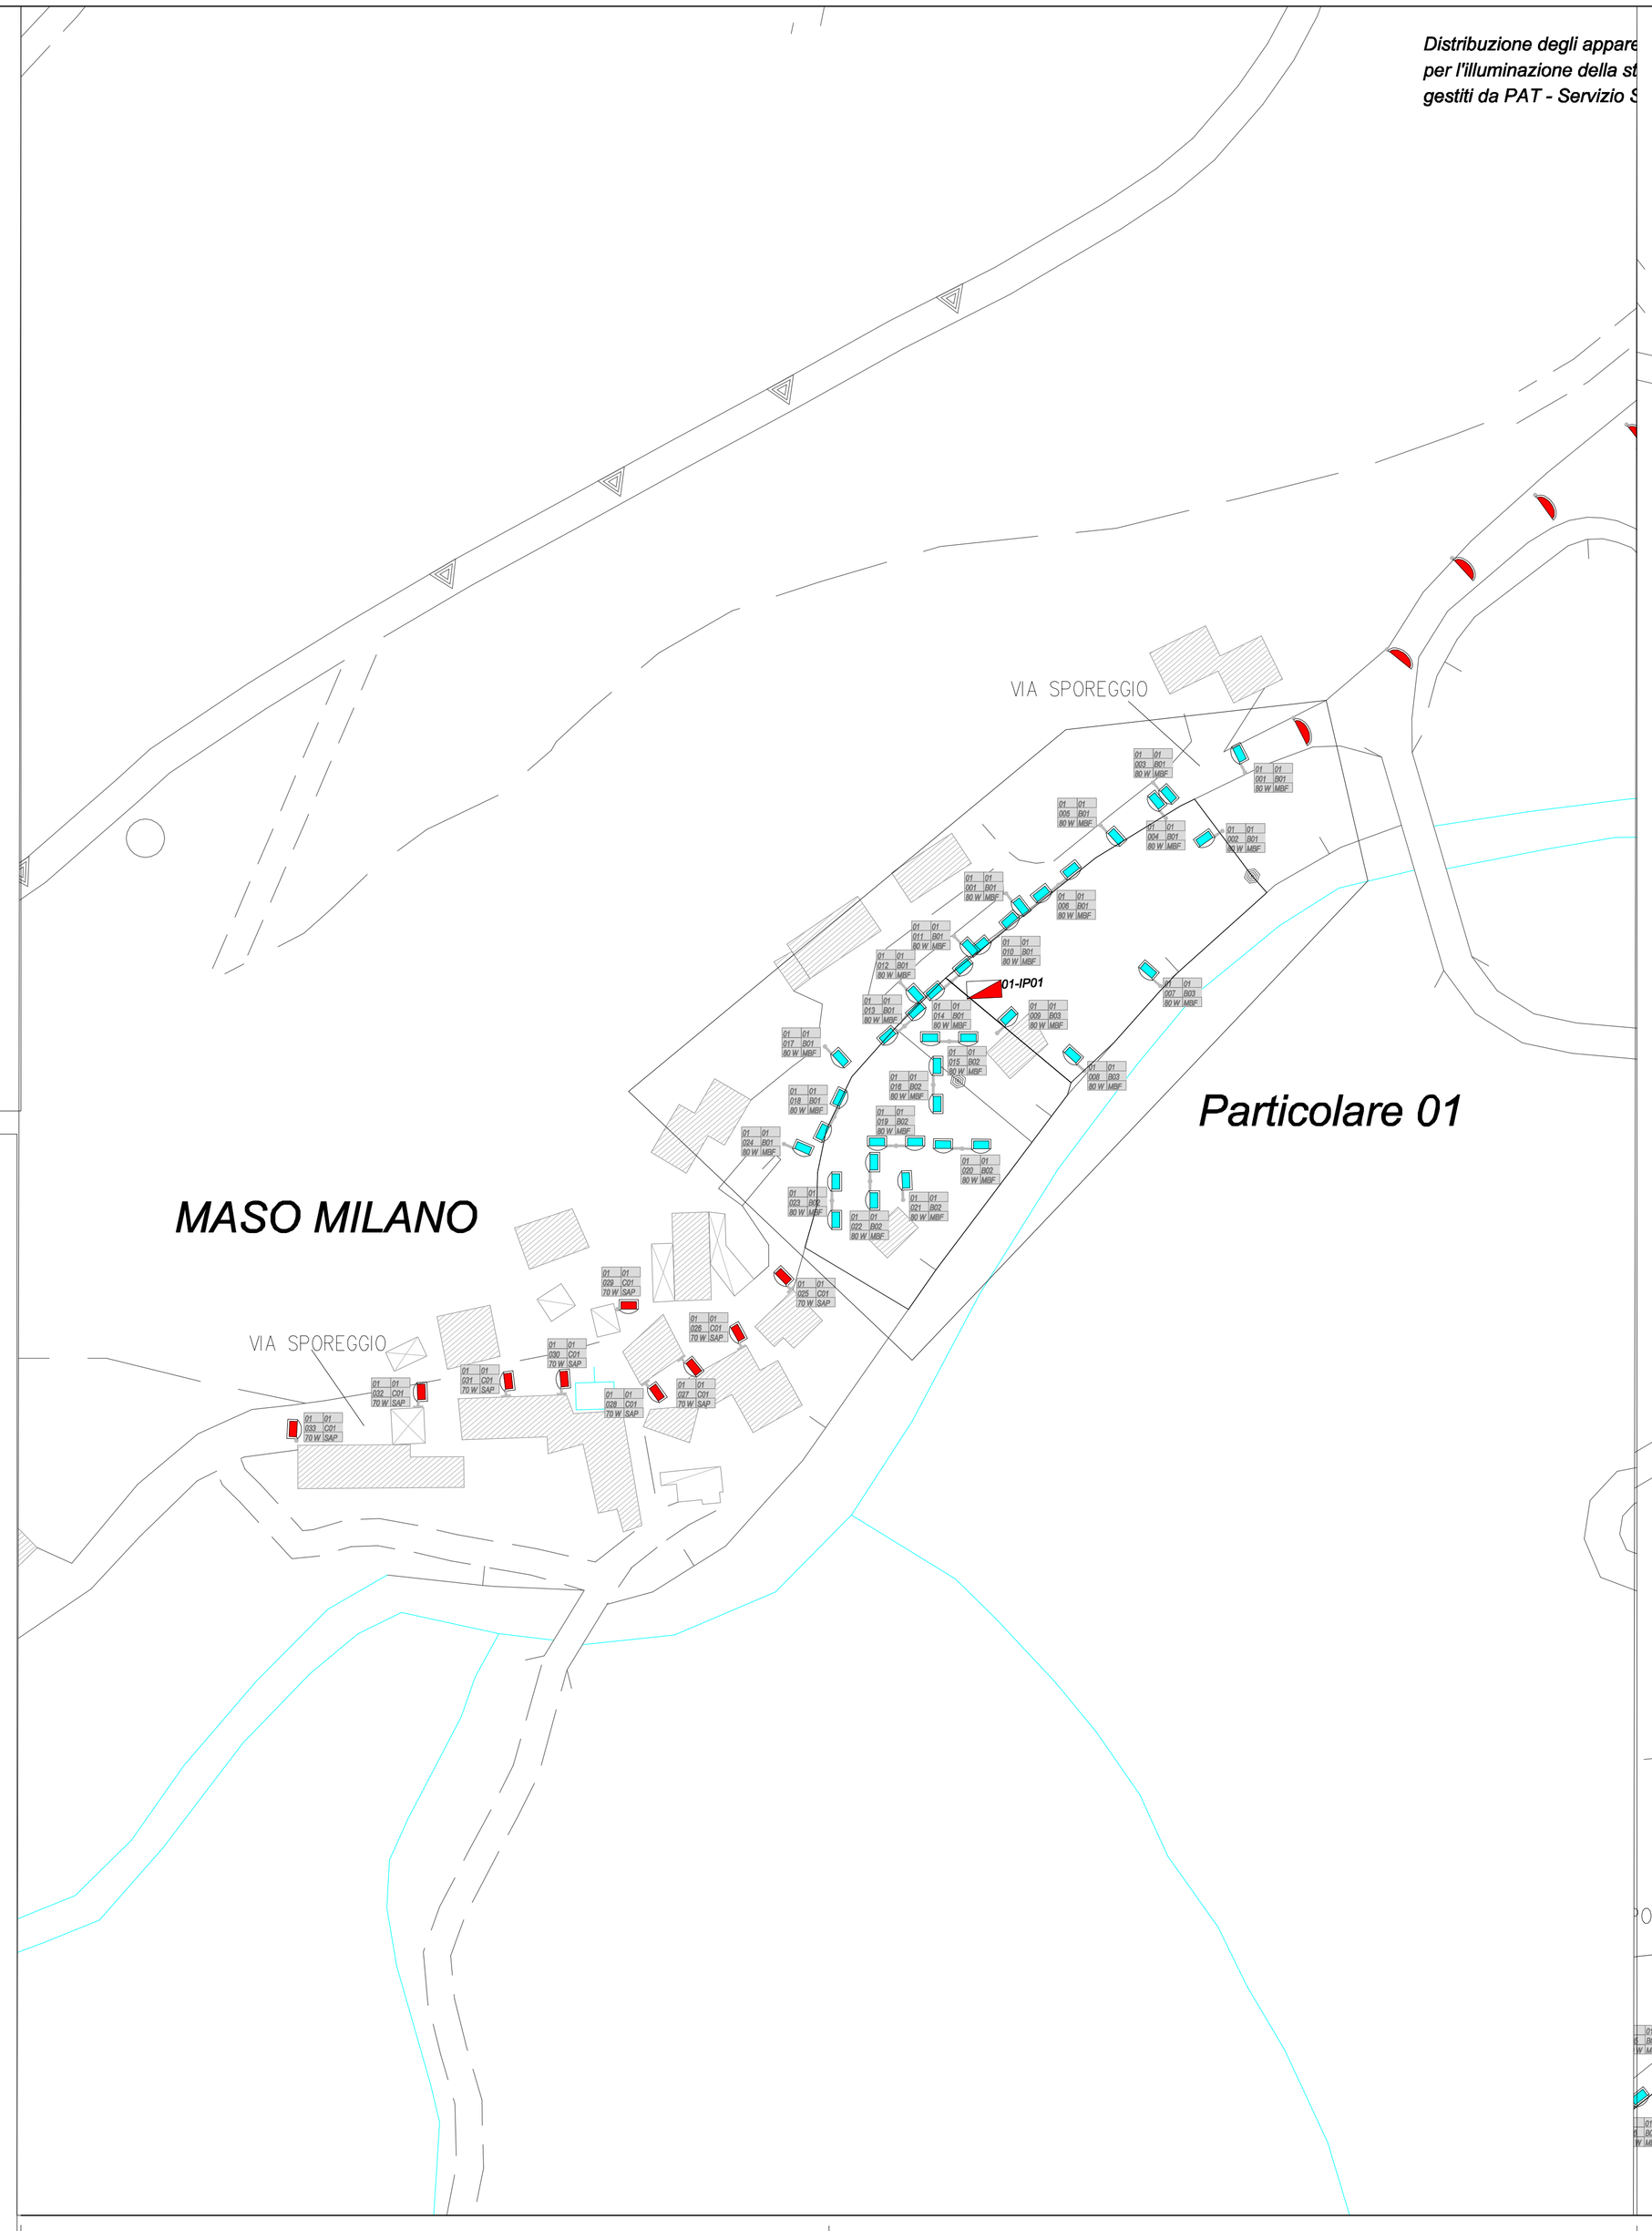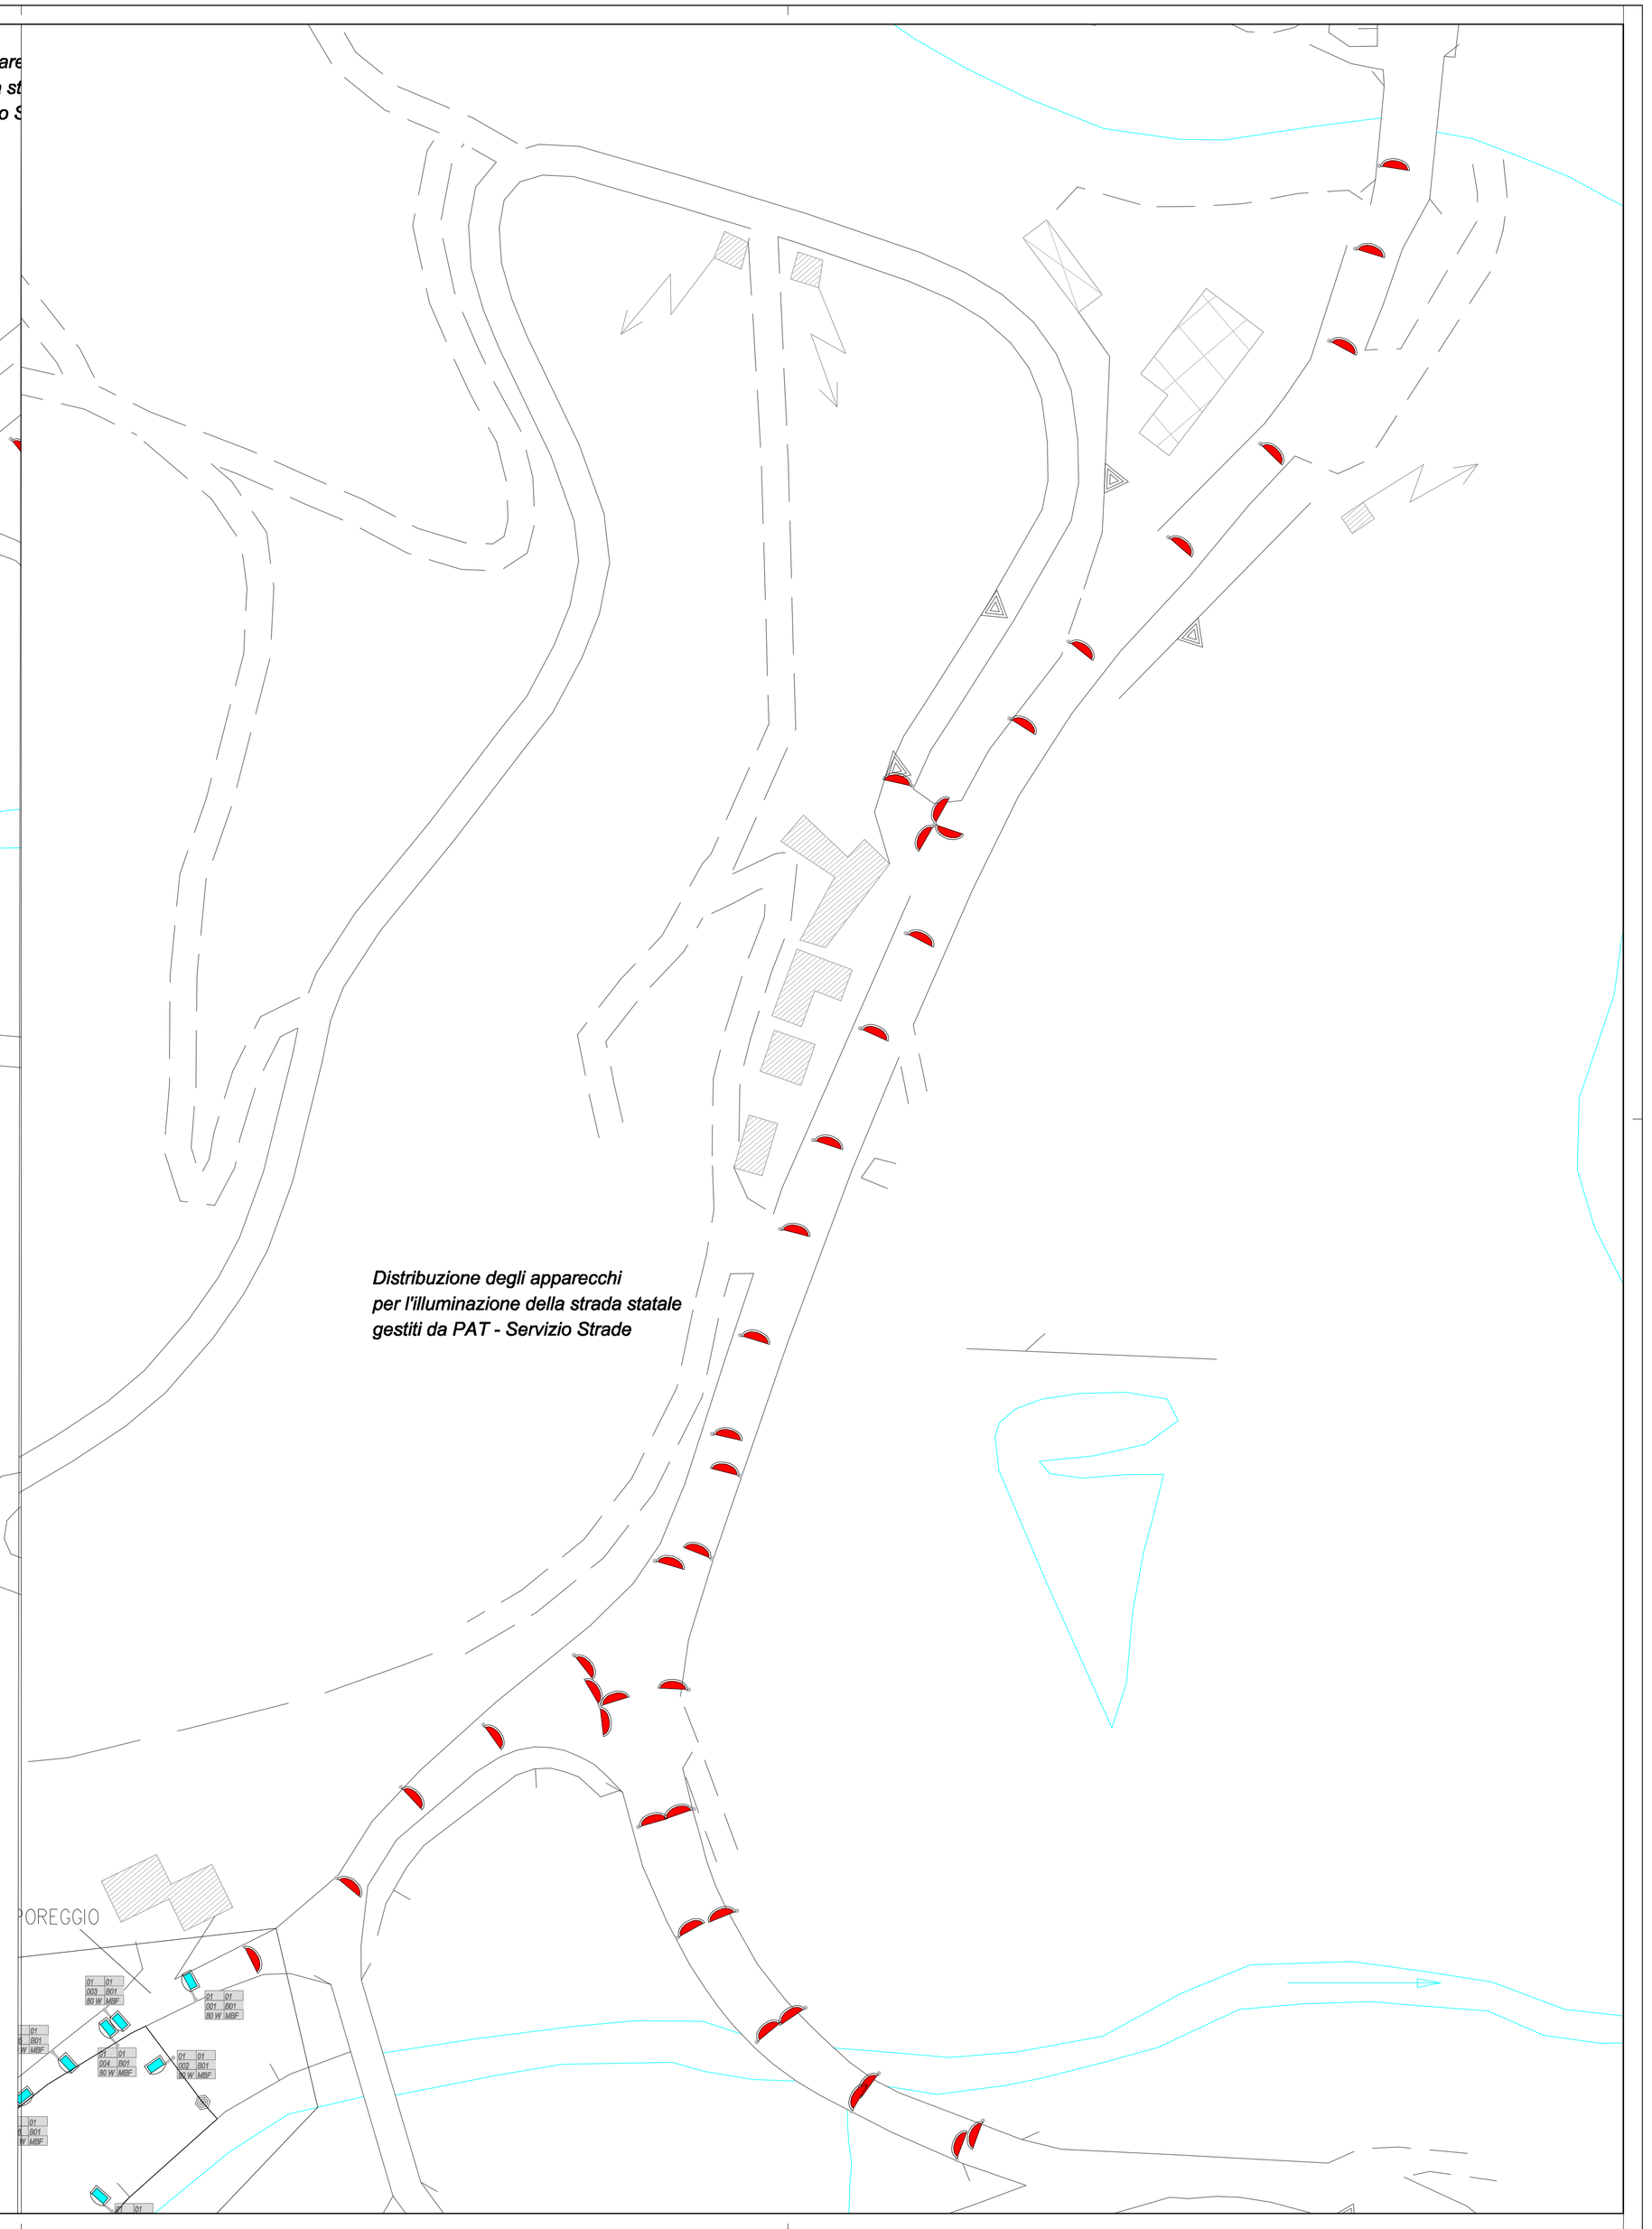
Provincia di: Trento	Comune di: Sporminore
Oggetto: Piano Regolatore Illuminazione Pubblica - P.R.I.C. Ai sensi della L.P. 3 ottobre 2007 n. 16	Luogo: Comune di Sporminore Piazza Anaunia 4 38010 Sporminore (TN)
Proprietà: Comune di Sporminore Piazza Anaunia 4 38010 Sporminore (TN)	Committente: Comune di Sporminore Piazza Anaunia 4 38010 Sporminore (TN)
Descrizione sommaria intervento: Fraz. Maso Milano	
Disegnatore: per. ind. CARLI MAURIZIO Verificatore: per. ind. CARLI MAURIZIO Revisore: Responsabile di procedimento:	Scala: 1:1000 Data: Sett 2011
Revisione N°: 00 — Tavola prec.: 1-2	Tavola N°
Data rev.: — Tavola seg.: 2-1	1-3
File: