

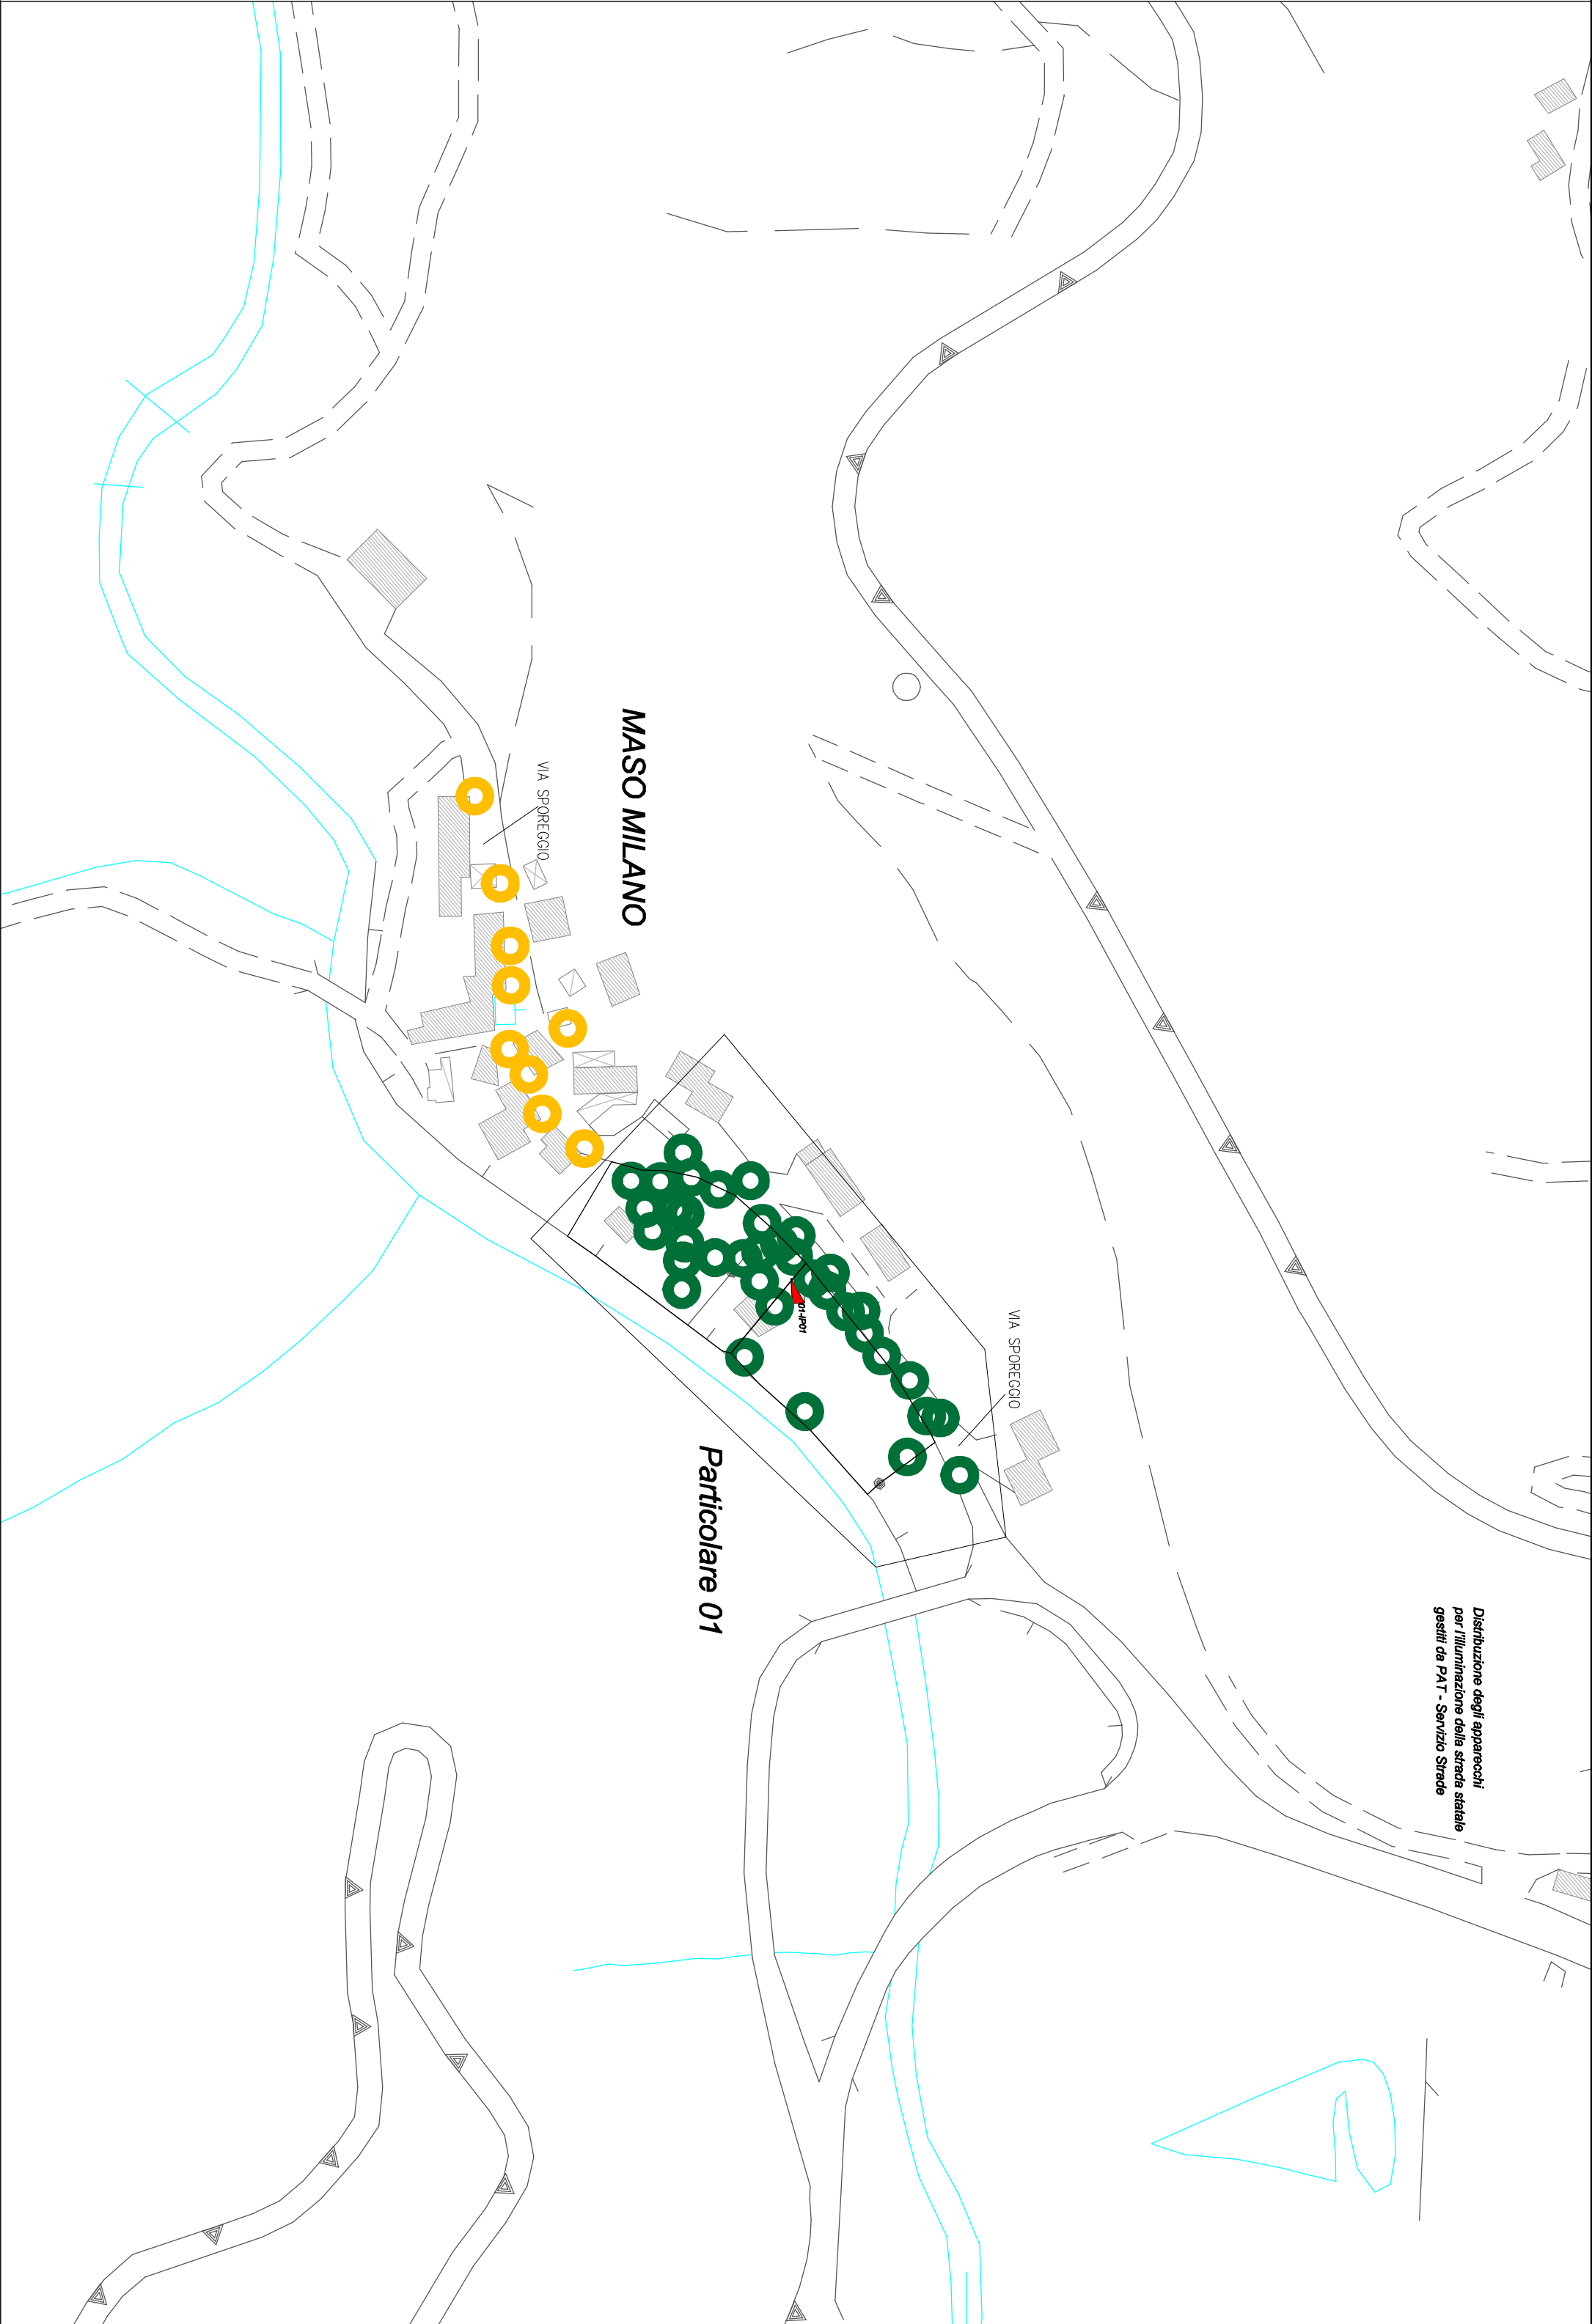


LEGENDA DISTRIBUZIONE APPARECCHI		
SIMBOLO	DESCRIZIONE	Q.T.A
	Corpo artistico non cut-off	36
	Corpo artistico full cut-off	9



STUDIO ASSOCIATO ETA

PROGETTAZIONI

Energia **T**erritorio **A**mbiente

di Ing. STEFANO DONAZZA & Ing. MAURIZIO CARLI

Via Brennero, 222 ex casello comunale Tiro-Cadore (Trento A.S. Nord - 6° piano) - 38121 Trento (TN)

Tel.: +39 0461-742673 - Fax: +39 0461-746034 - Cell: 3526216611 / 3929272711

Email: info@studiogroup.it - Web: www.studiogroup.it - PEC: studiogroup@pec.it

C.F.: 07574740464800028

NESCO

orth

energy

service

mpany s.r.l.

Sede legale: 44, Montebelluna
Via Brennero, 222 ex casello comunale Tiro-Cadore (Trento A.S. Nord - 6° piano) - 38121 Trento (TN)

Tel.: +39 0461-746444 - Fax: +39 0461-746445

Email: info@nescoright.it - Web: www.nescoright.it - PEC: nescoright@pec.it

C.F.: 07574740464800028

Per lo studio associato ETA

Per la società NESCO s.r.l.

Distribuzione apparecchi		
Stato obiettivo		
Il Tecnico	Per Ricevuta	Per Autorizzazione

Provincia di: Trento		Comune di: Sporminore	
Oggetto: Piano Regolatore Illuminazione Comunale - P.R.I.C. Ai sensi della L.P. 3 Ottobre 2007 n. 16		Luogo: Comune di Sporminore Piazza Aanauna, 4 38010 - Sporminore (TN)	
Proprietà: Comune di Sporminore Piazza Aanauna, 4 38010 - Sporminore (TN)		Committente: Comune di Sporminore Piazza Aanauna, 4 38010 - Sporminore (TN)	
Descrizione sommaria intervento: Distribuzione apparecchi Stato obiettivo Maso Milano			
Disegnatore: per. ind. CARU MAURIZIO		Scala: 1:2000 - 1:1000	
Verificatore: per. ind. CARU MAURIZIO		Data: Novembre 2011	
Responsabile di procedimento:		Tavola N°	
Revisione N°:	Tavola prec.: 6-1	6-2	
Data rev.:	Tavola seg.:		
File:			

