




COMUNE DI SPORMINORE
PROVINCIA AUTONOMA DI TRENTO

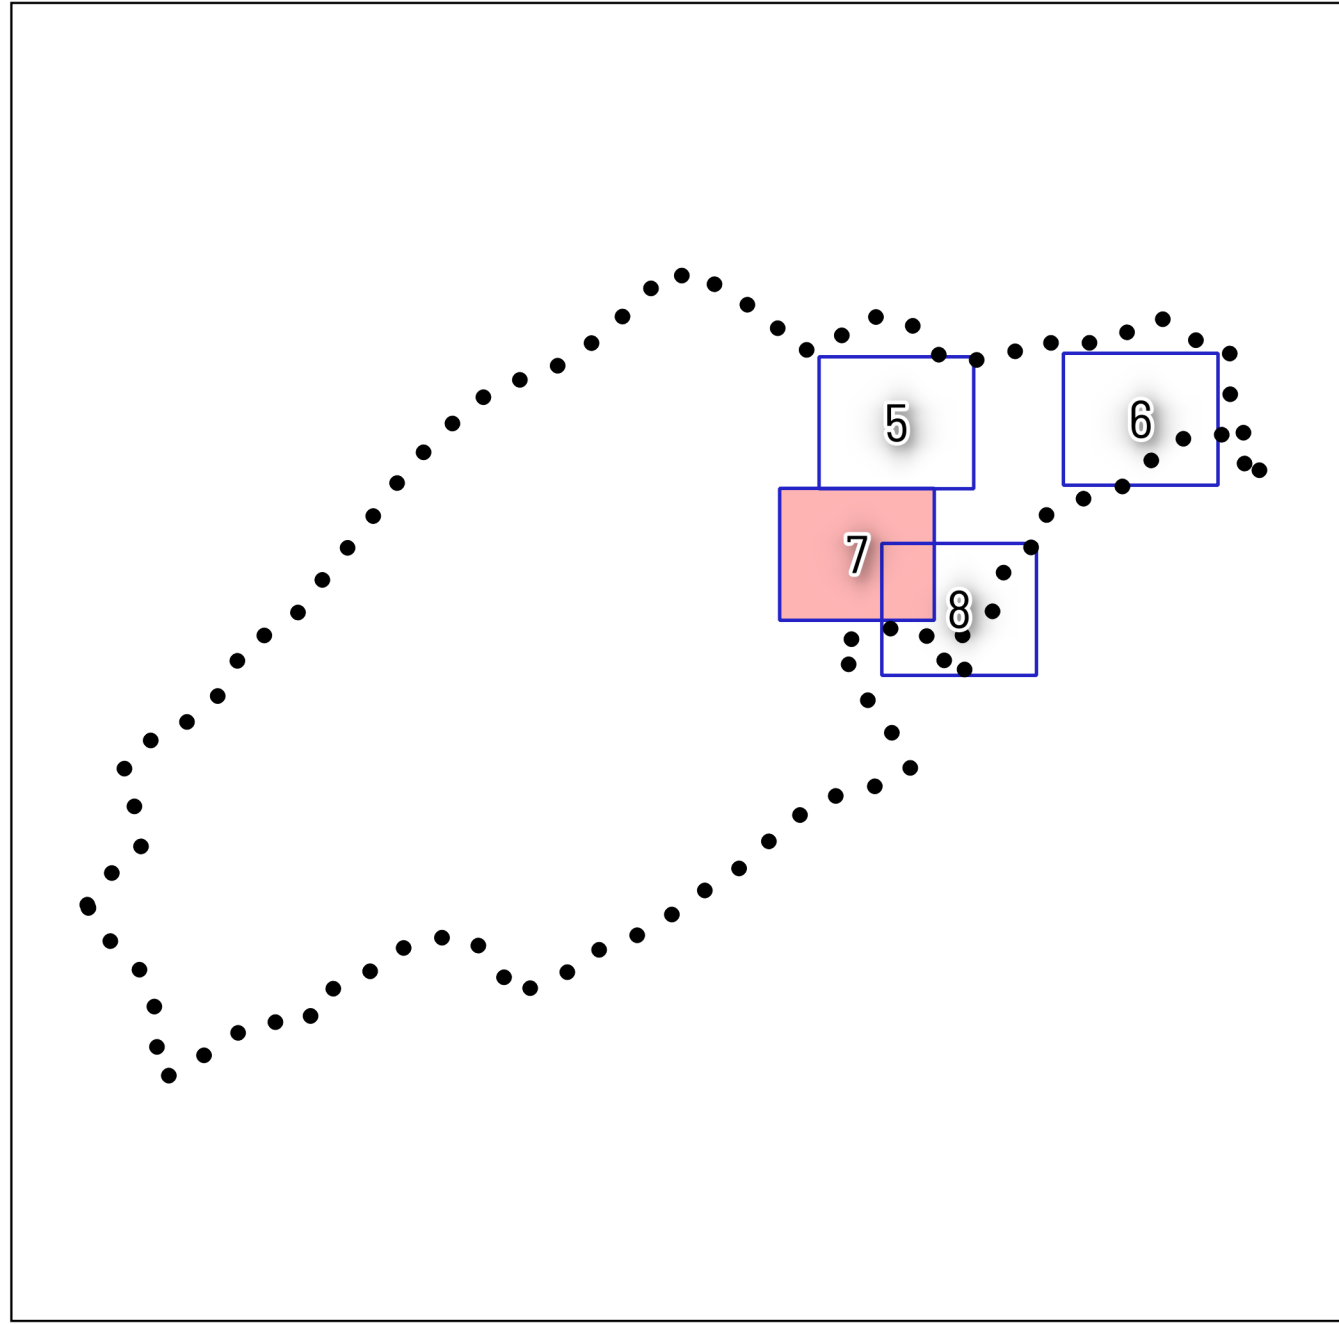

VARIANTE P.R.G. SPORMINORE

AGGIORNAMENTI PUNTUALI DI INTERESSE PUBBLICO E PRIVATO
CON UNIFICAZIONE DEL P.R.G.I.S. CON P.R.G.

ADOZIONE PRELIMINARE

INSEDIAMENTI STORICI
LOCALITÀ CASTELLO E SAN BARTOLOMEO

7CS

scala 1: 1000

PROGETTISTA
Arch. Ruggero Mucchi
CAOPIC Trento
Architetto - SEZ.A
Via Trento 164, 38023 Cles TN

COLLABORATORE
Dott. Cesare Benedetti
CAOPIC Trento
Pianificatore del territorio - SEZ.A
Via O. Cesaretti 21, 38122 Trento TN