


TAVOLA 75

Apertura di chiavalcotto, portello o tombino al centro della carreggiata

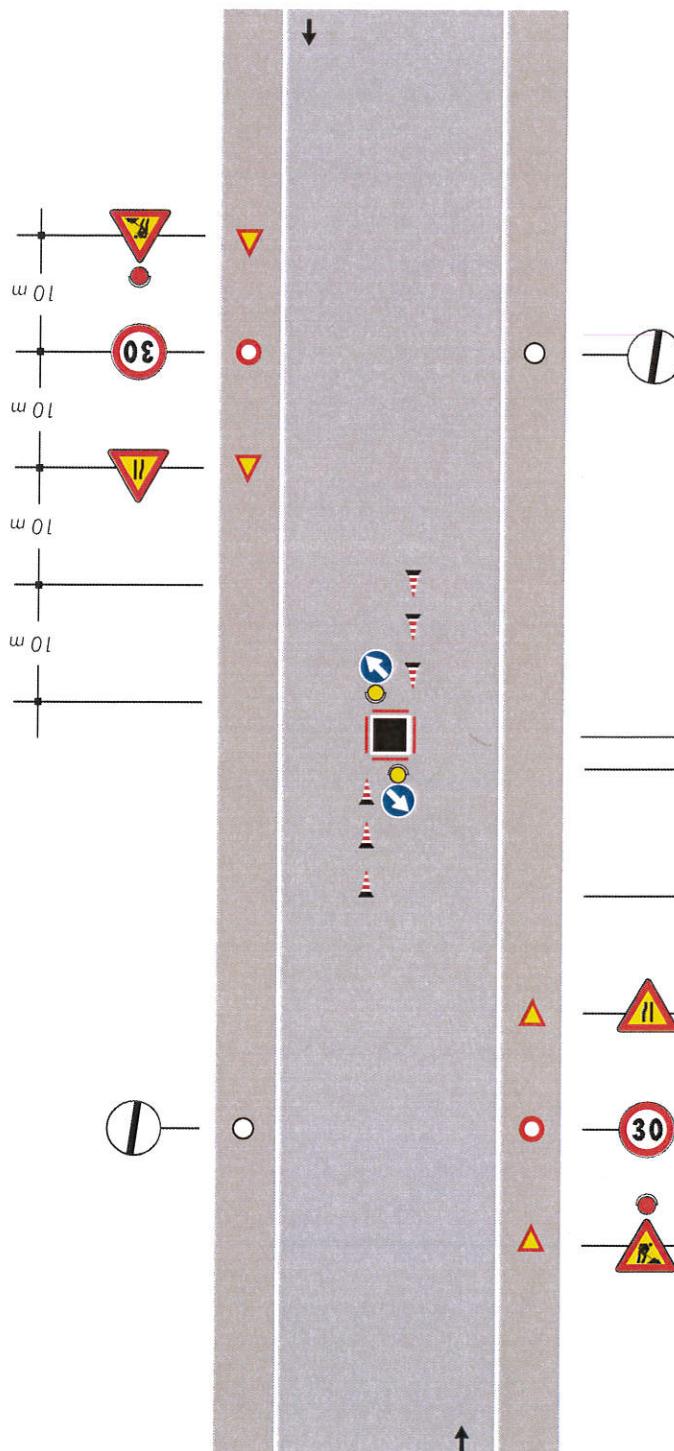

Nota:

Con larghezza della carreggiata residua maggiore o uguale a metri 5,60 tale da non richiedere l'impostazione del senso unico alternato.

Per questa ipotesi di impiego non è necessario applicare le luci rosse fisse sulla barriera



10 m

10 m