LEGENDA DISTRIBUZIONE APPARECCHI

SIMBOLO	DESCRIZIONE	Q.TA
	Corpo artistico non cut-off	101
	Globo	88
	Proiettore	48
	Incassato	3

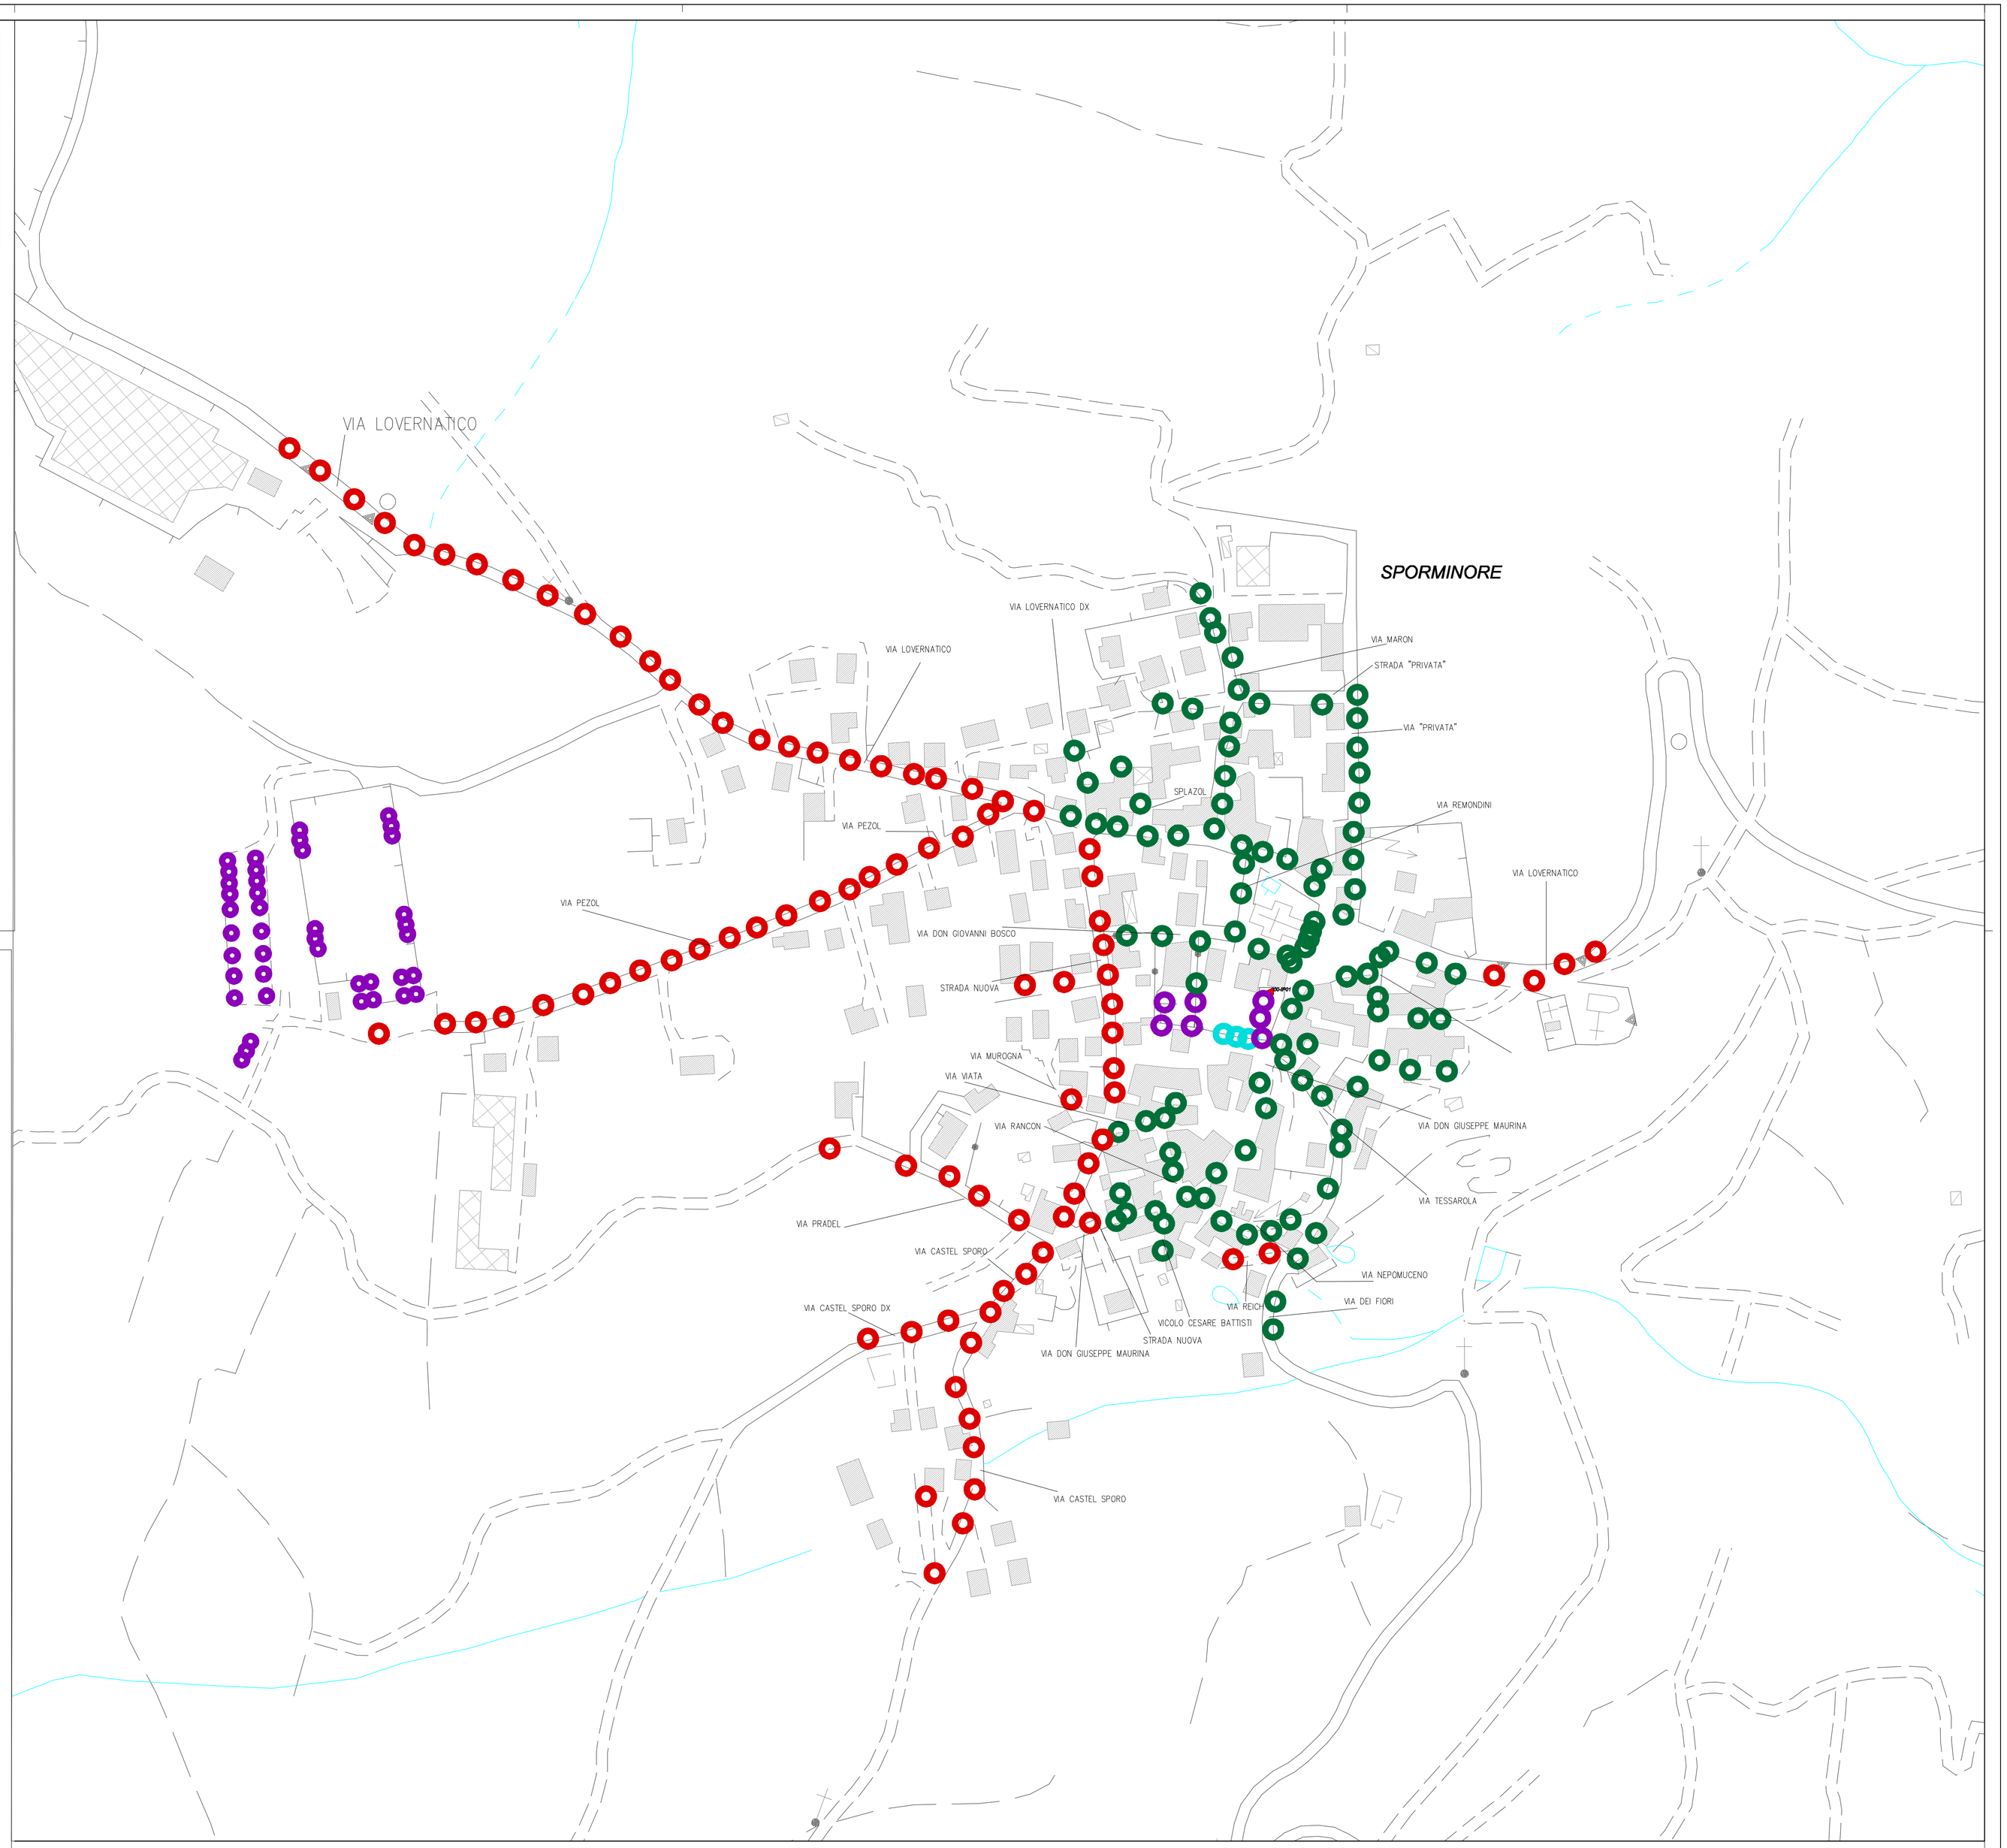

STUDIO ASSOCIATO ETA PROGETTAZIONI

Energia **T**erritorio **A**mbiente

DI ING. STEFANO BONAZZA & P.I. MAURIZIO CARLI

via Antonio da Trento n.10/2, 38122 Trento (TN)

Tel/Fax: 0461-830903 Cell: 328-2616631 / 392-9927311

Email: info@etaprogettazioni.it Web: www.etaprogettazioni.it

C.F. e P.IVA 02048160226

NESCO mpany s.r.l. ervice nergy orth

Sede Legale ed Amministrativa

Via Antonio da Trento, 10/2 - 38122 Trento (Italy)

Tel./Fax:+39 0461 825359 - Web: www.nescosrl.it

Email: info@nescosrl.it

C.F. e P.IVA 02019740220

Per lo studio associato ETA

Per la società NESCO s.r.l.

Distribuzione apparecchi

Stato di fatto

Il Tecnico

Per Ricevuta

Per Autorizzazione

Provincia di: Trento	Comune di: Sporminore
Oggetto: Piano Regolatore Illuminazione Pubblica - P.R.I.C. Ai sensi della L.P. 3 ottobre 2007 n. 16	Luogo: Comune di Sporminore Piazza Anaunia 4 38010 Sporminore (TN)
Proprietà: Comune di Sporminore Piazza Anaunia 4 38010 Sporminore (TN)	Committente: Comune di Sporminore Piazza Anaunia 4 38010 Sporminore (TN)
Descrizione sommaria intervento: Sporminore	

Disegnatore: per. ind. CARLI MAURIZIO Verificatore: per. ind. CARLI MAURIZIO Revisore: Responsabile di procedimento:		Scala: 1:2000 Data: Sett 2011
Revisione N°: 00	Tavola prec.: 2-2	Tavola N°
Data rev.:	Tavola seg.: 3-2	3-1
File:		