LEGENDA DISTRIBUZIONE TIPOLOGICI

SIMBOLO	DESCRIZIONE
	Scheda tipologico - B01
	Scheda tipologico - B02
	Scheda tipologico - B03
	Scheda tipologico - C01
	Scheda tipologico - C02
	Scheda tipologico - C03
	Scheda tipologico - C04
	Scheda tipologico - C05
	Scheda tipologico - C06
	Scheda tipologico - C07
	Scheda tipologico - C08
	Scheda tipologico - C09
	Scheda tipologico - C10
	Scheda tipologico - C11
	Scheda tipologico - C12
	Scheda tipologico - C13
	Scheda tipologico - C14
	Scheda tipologico - E01
	Scheda tipologico - E02
	Scheda tipologico - E03
	Scheda tipologico - E04
	Scheda tipologico - E05
	Scheda tipologico - E06
	Scheda tipologico - E07

STUDIO ASSOCIATO ETA PROGETTAZIONI

Energia **T**erritorio **A**mbiente

DI ING. STEFANO BONAZZA & P.I. MAURIZIO CARLI

via Antonio da Trento n.10/2, 38122 Trento (TN)

Tel/Fax: 0461-830903 Cell: 328-2616631 / 392-9927311

Email: info@etaprogettazioni.it Web: www.etaprogettazioni.it

C.F. e P.IVA 02048160226

NESCOmpany s.r.l. service energy orth

Sede Legale ed Amministrativa

Via Antonio da Trento, 10/2 - 38122 Trento (Italy)

Tel./Fax: +39 0461 825359 - Web: www.nescosrl.it

Email: info@nescosrl.it

C.F. e P.IVA 02019740220

Per lo studio associato ETA

Per la società NESCO s.r.l.

Distribuzione tipologici

Stato di fatto

Il Tecnico

Per Ricevuta

Per Autorizzazione
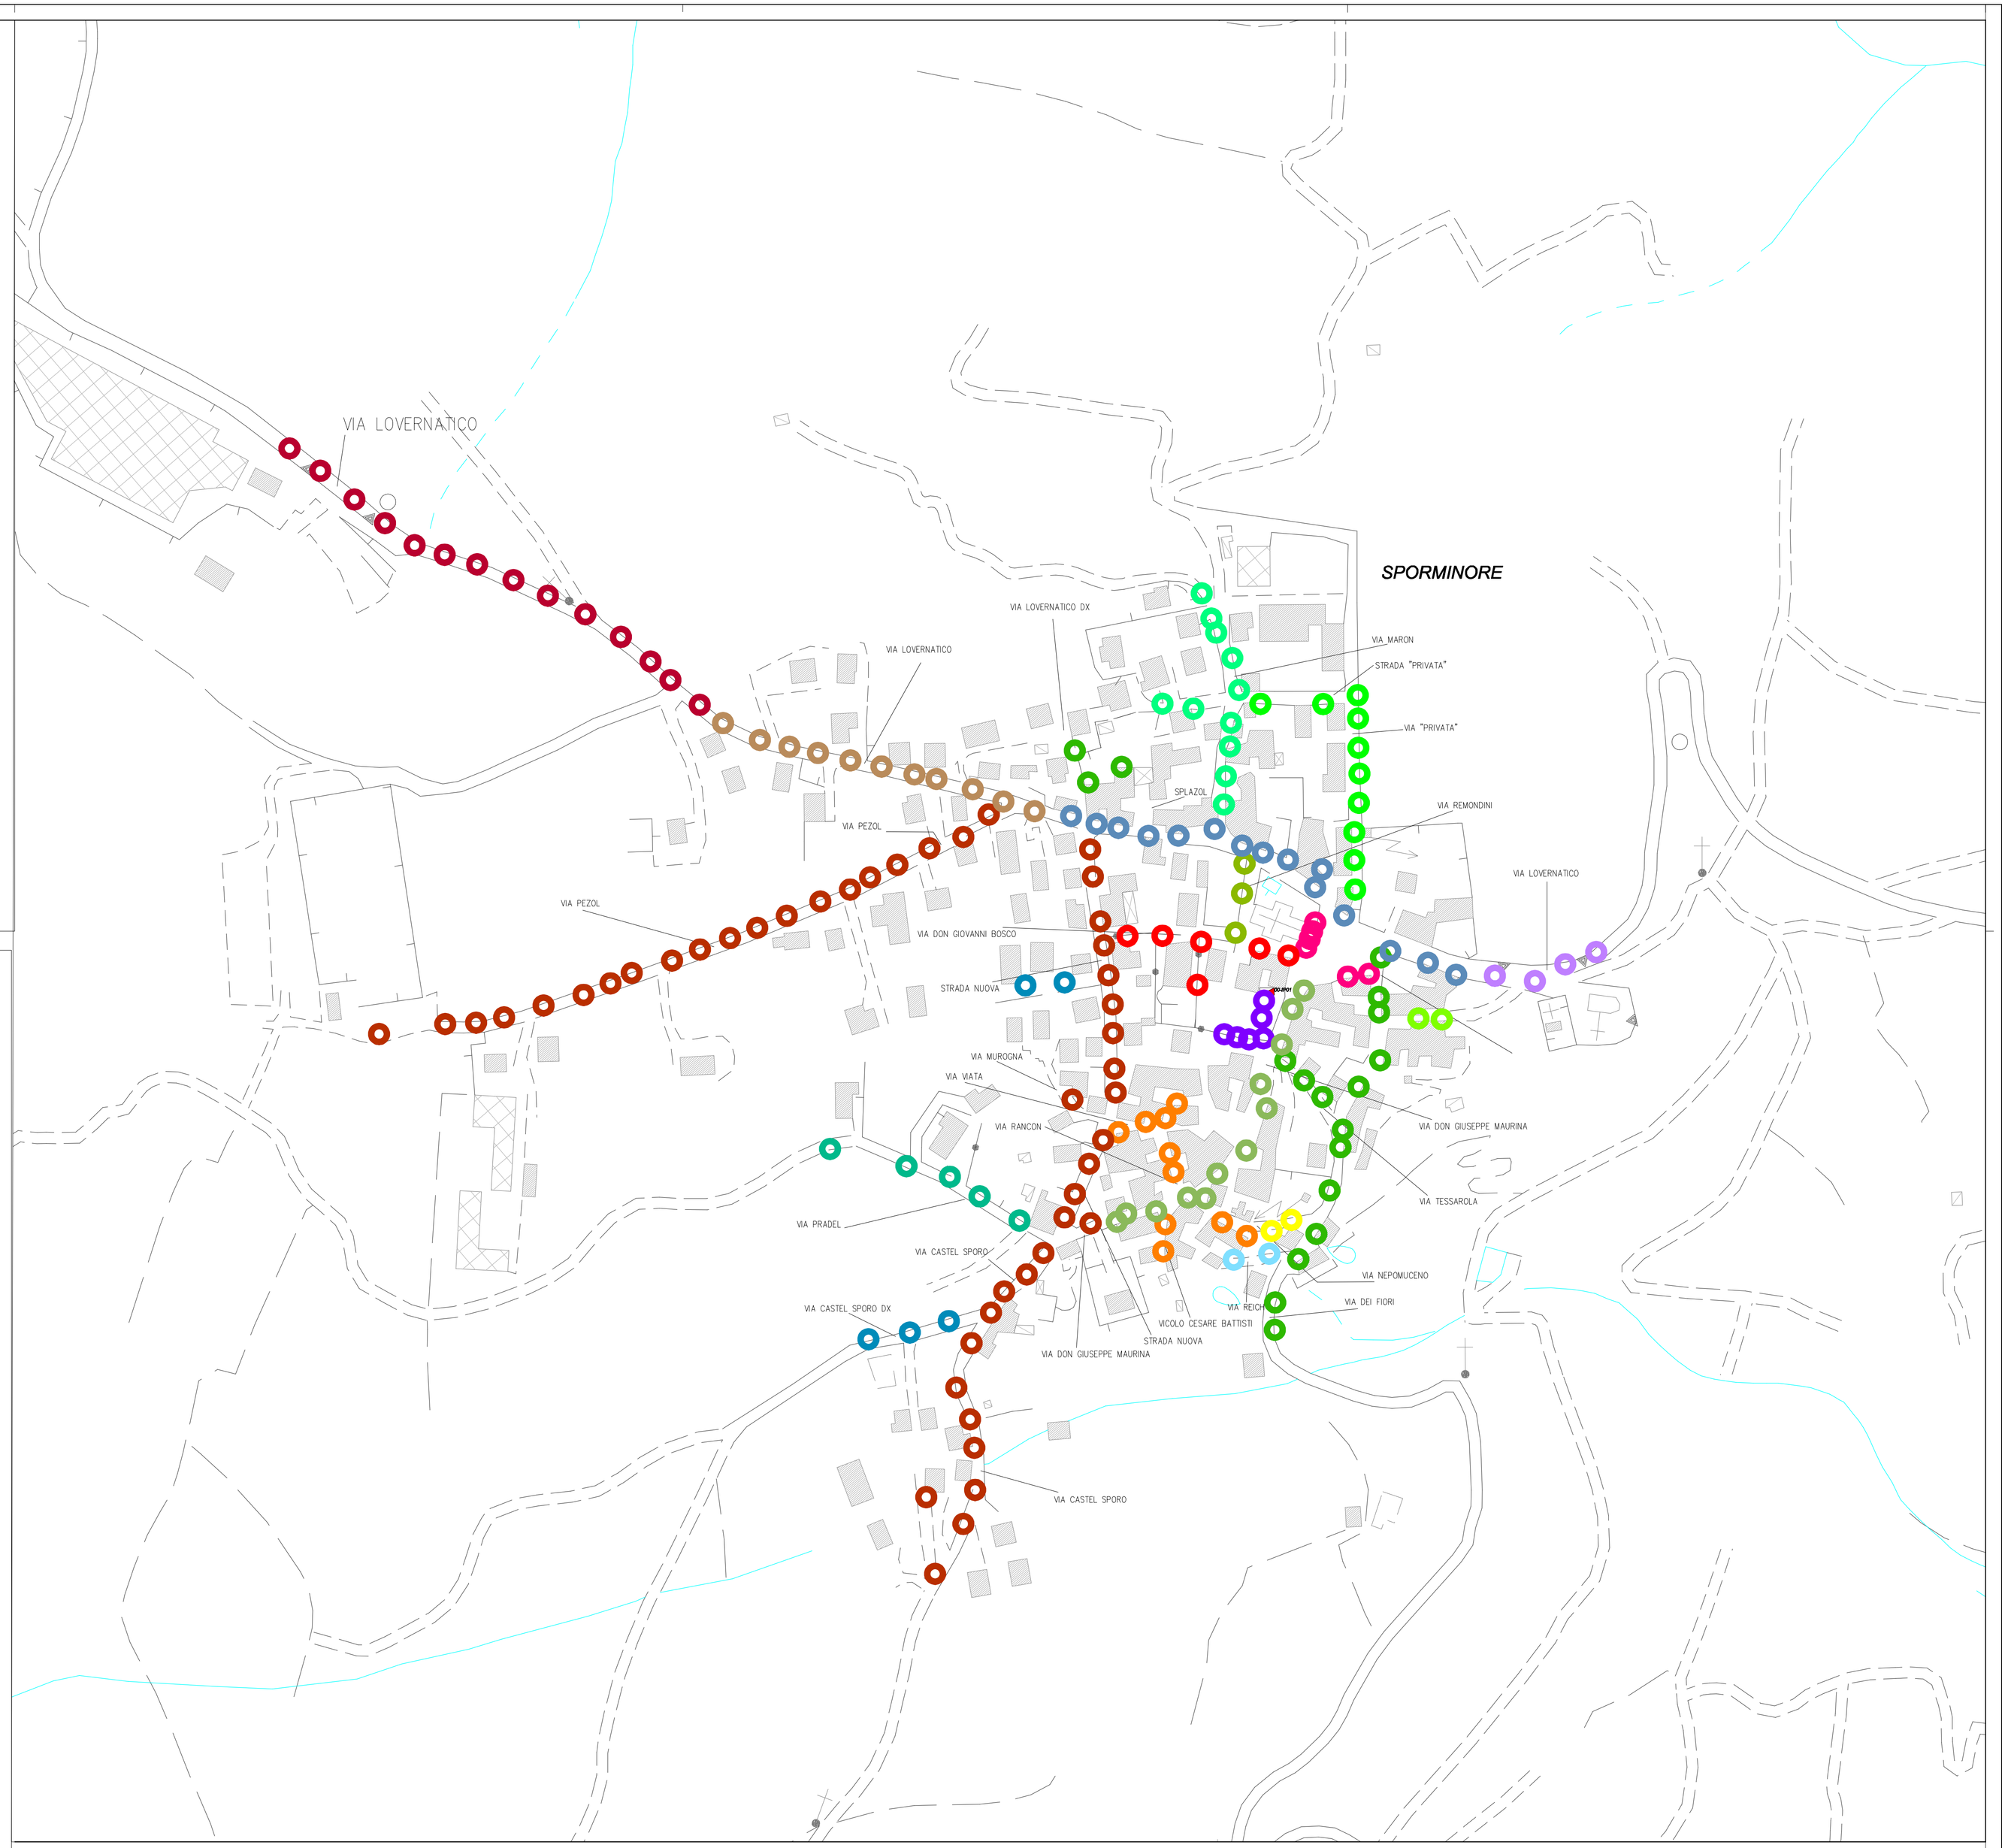
Provincia di: Trento	Comune di: Sporminore
Oggetto: Piano Regolatore Illuminazione Pubblica - P.R.I.C. Ai sensi della L.P. 3 ottobre 2007 n. 16	Luogo: Comune di Sporminore Piazza Anaunia 4 38010 Sporminore (TN)
Proprietà: Comune di Sporminore Piazza Anaunia 4 38010 Sporminore (TN)	Committente: Comune di Sporminore Piazza Anaunia 4 38010 Sporminore (TN)
Descrizione sommaria intervento: Sporminore	
Disegnatore: per. ind. CARLI MAURIZIO Verificatore: per. ind. CARLI MAURIZIO Revisore: Responsabile di procedimento:	Scala: 1:2000 Data: Sett 2011
Revisione N°: 00 — Tavola prec.: 3-2 Data rev.: — Tavola seg.: 4-2	Tavola N° 4-1
File: