LEGENDA DISTRIBUZIONE APPARECCHI

SIMBOLO	DESCRIZIONE	Q.TA
	Corpo artistico full cut-off	101
	Globo	88
	Proiettore	48
	Incassato	3

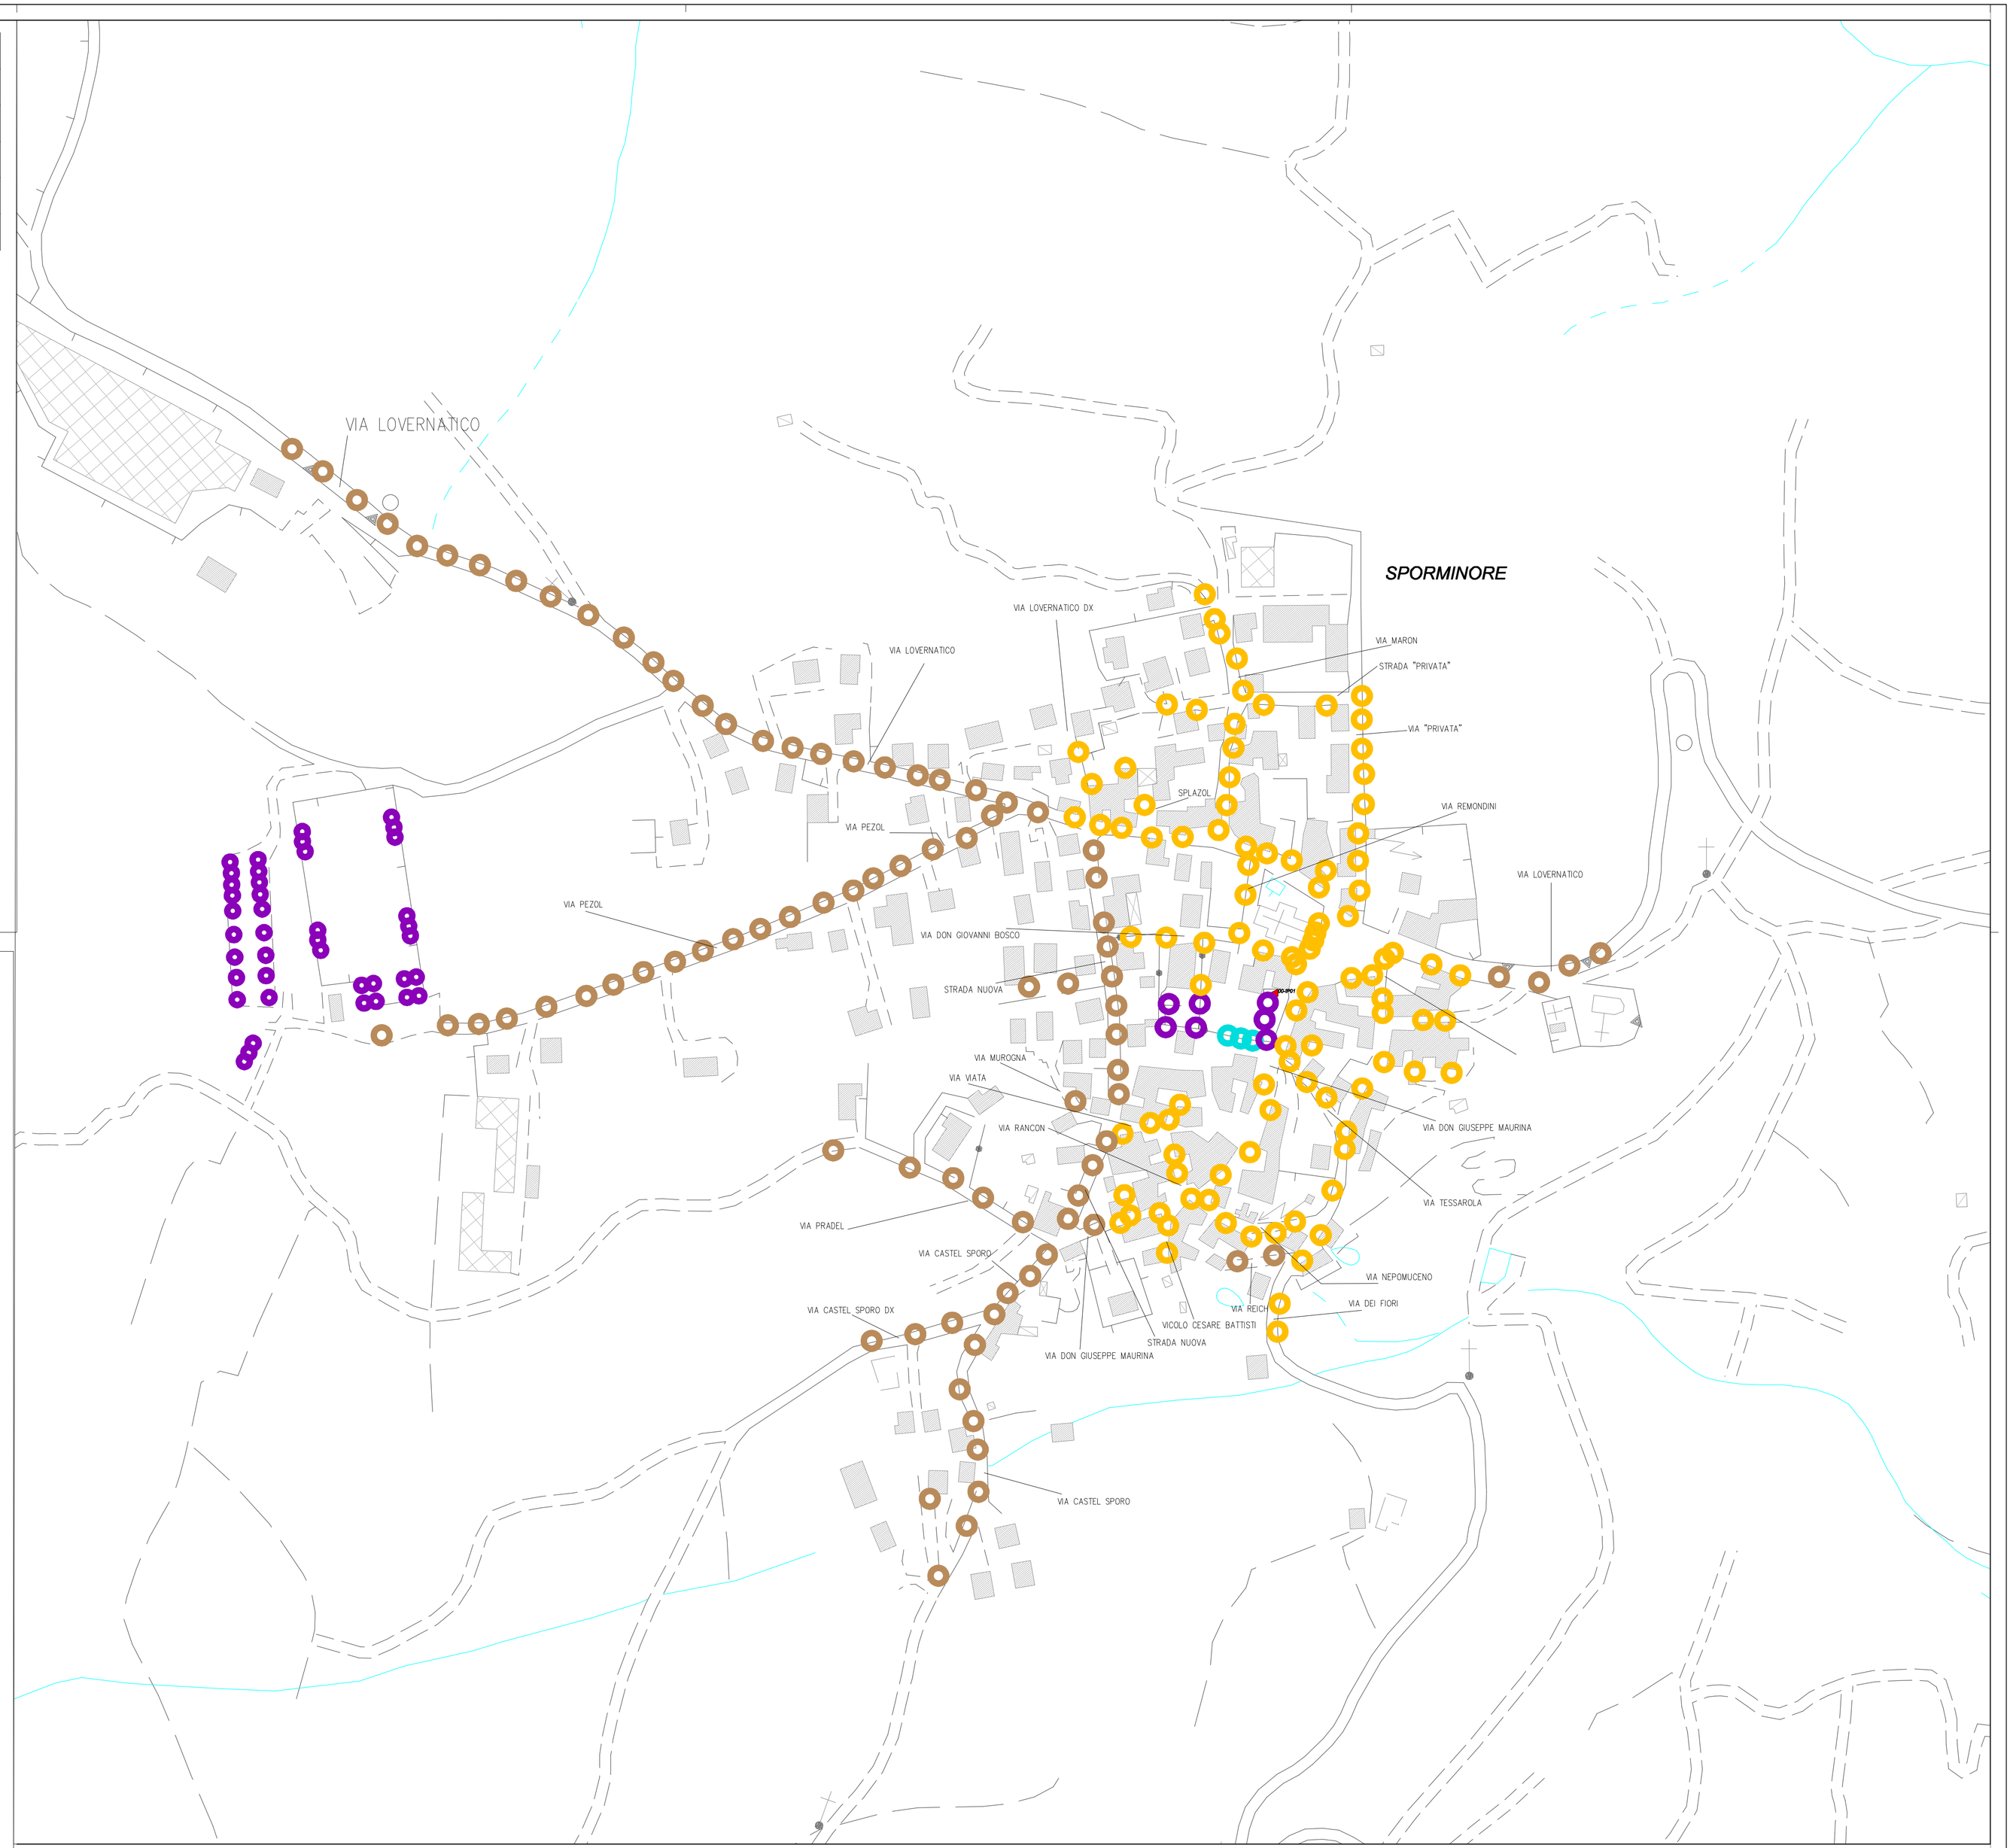

STUDIO ASSOCIATO ETA PROGETTAZIONI

Energia **T**erritorio **A**mbiente

di ing. STEFANO BONAZZA & p.i. MAURIZIO CARLI

via Brennero, 322 c/o centro comm.le **Top** Center (Torre A Nord - 6° piano) - 38121 Trento (TN)
Tel.: +39 0461-1740333 - Fax: +39 0461-1740334 Cell: 328-2616631 / 392-9927311
Email: info@etaprogettazioni.it Web: www.etaprogettazioni.it PEC: etaprogettazioni@pec.it
C.F. e P.IVA 02048160226

NESCO mpany s.r.l. ervice nergy orth

Sede Legale ed Amministrativa
via Brennero, 322 c/o centro comm.le Top Center (Torre A Nord - 6° piano) - 38121 Trento (TN)
Tel.: +39 0461 1740444 - Fax: +39 0461 1740445
Email: info@nescosrl.it Web: www.nescosrl.it PEC: nescosrl@pec.it
C.F. e P.IVA 02039740220

Per lo studio associato ETA

Per la società NESCO s.r.l.

Distribuzione apparecchi
Stato obiettivo

Il Tecnico

Per Ricevuta

Per Autorizzazione

Provincia di: Trento	Comune di: Sporminore
Oggetto: Piano Regolatore Illuminazione Comunale - P.R.I.C. Ai sensi della L.P. 3 Ottobre 2007 n.16	Luogo: Comune di Sporminore Piazza Anaunia, 4 38010 - Sporminore (TN)
Proprietà: Comune di Sporminore Piazza Anaunia, 4 38010 - Sporminore (TN)	Committente: Comune di Sporminore Piazza Anaunia, 4 38010 - Sporminore (TN)
Descrizione sommaria intervento: Distribuzione apparecchi Stato obiettivo Sporminore	
Disegnatore: per. ind. CARLI MAURIZIO Verificatore: per. ind. CARLI MAURIZIO Revisore: Responsabile di procedimento:	Scala: 1:2000 Data: Novembre 2011
Revisione N°: Tavola prec.: 5-2	Tavola N°
Data rev.: Tavola seg.: 6-2	6-1
File:	