



DOCUMENTAZIONE FOTOGRAFICA





ESTRATTO PRG.

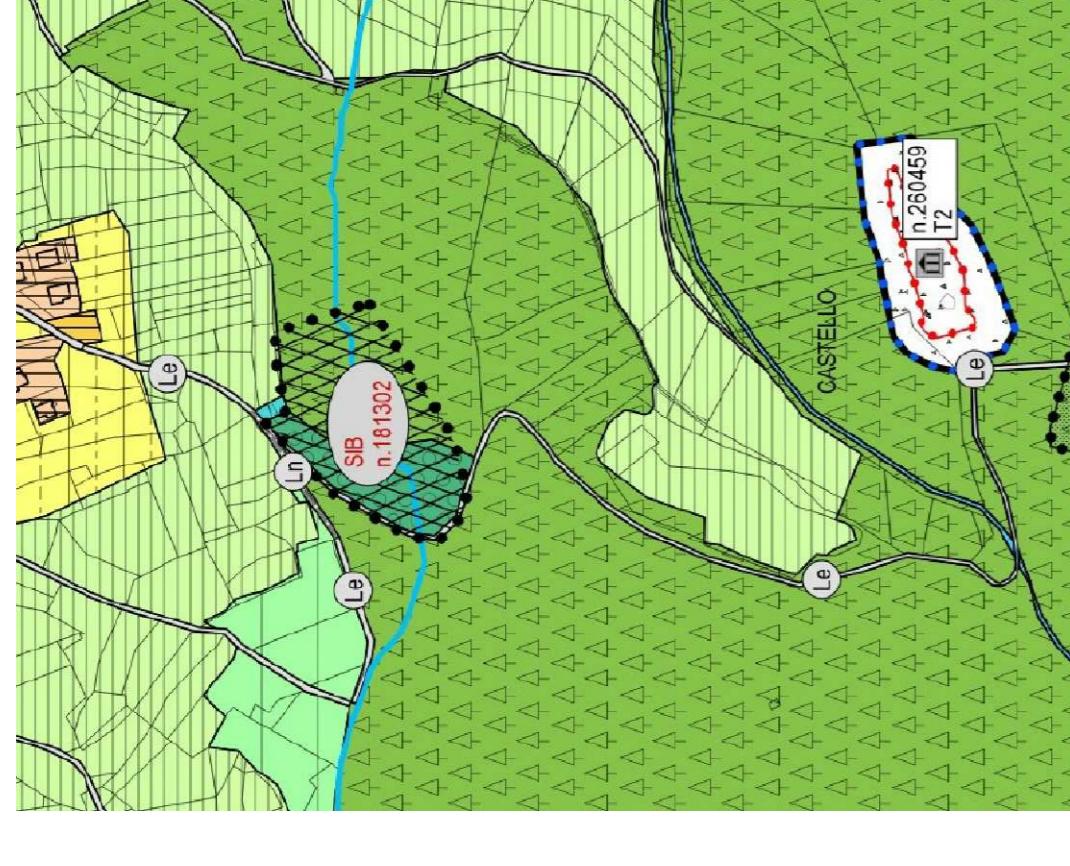


ESTRATTO TUTTELE PAESISTICHE

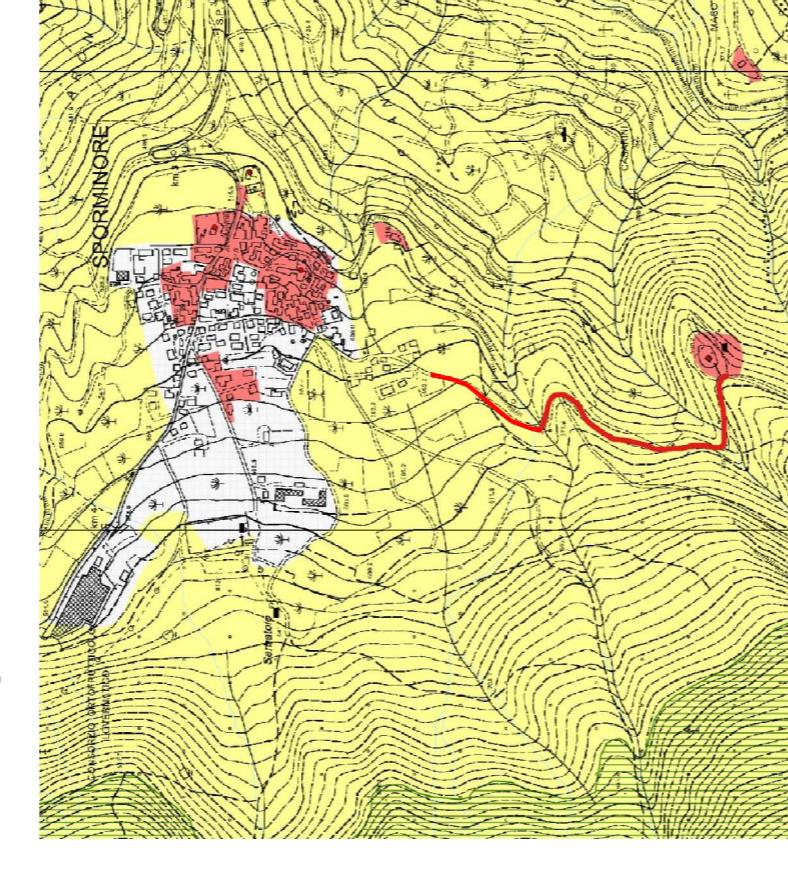

PARTICOLARE NUOVA ILLUMINAZIONE

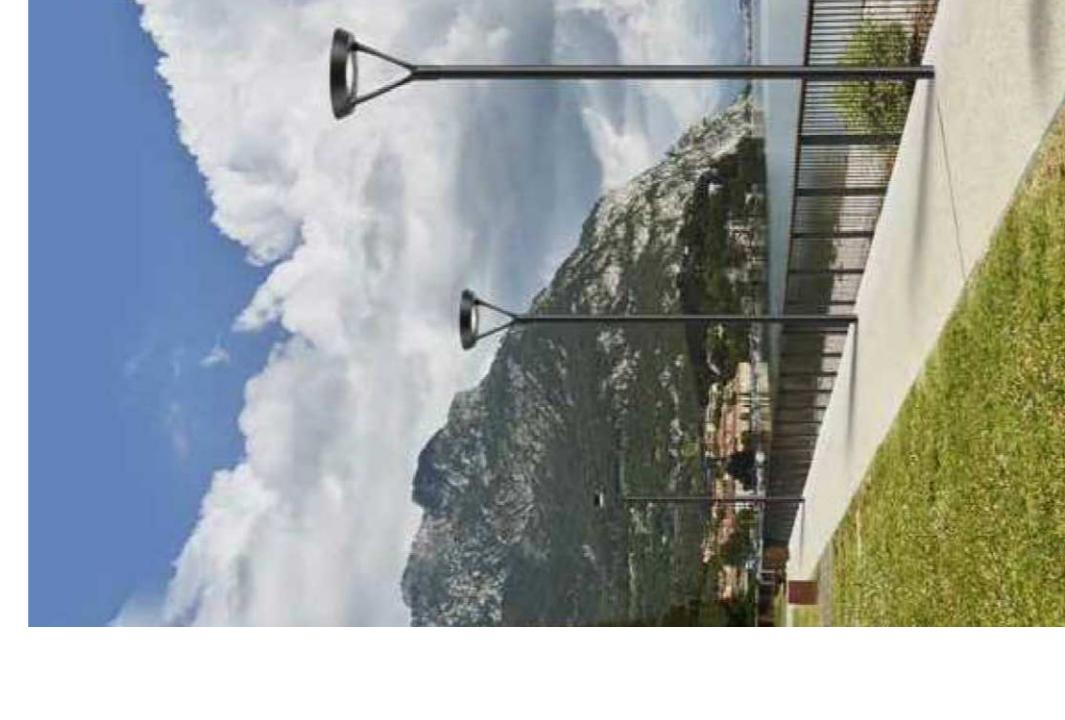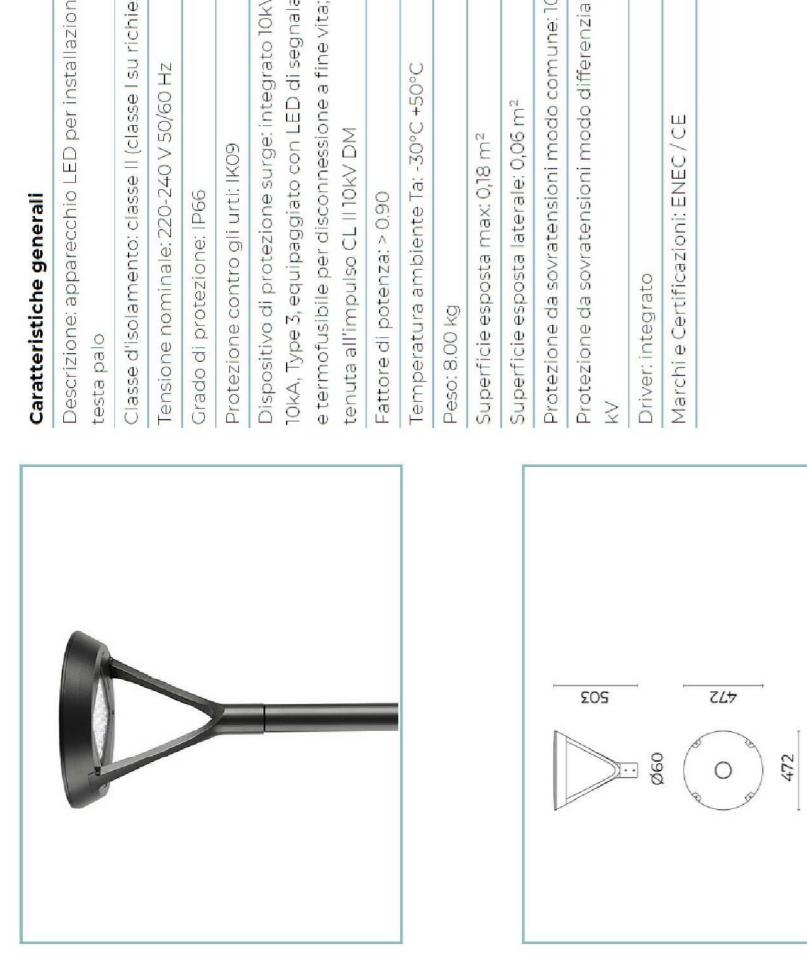


LEGENDA

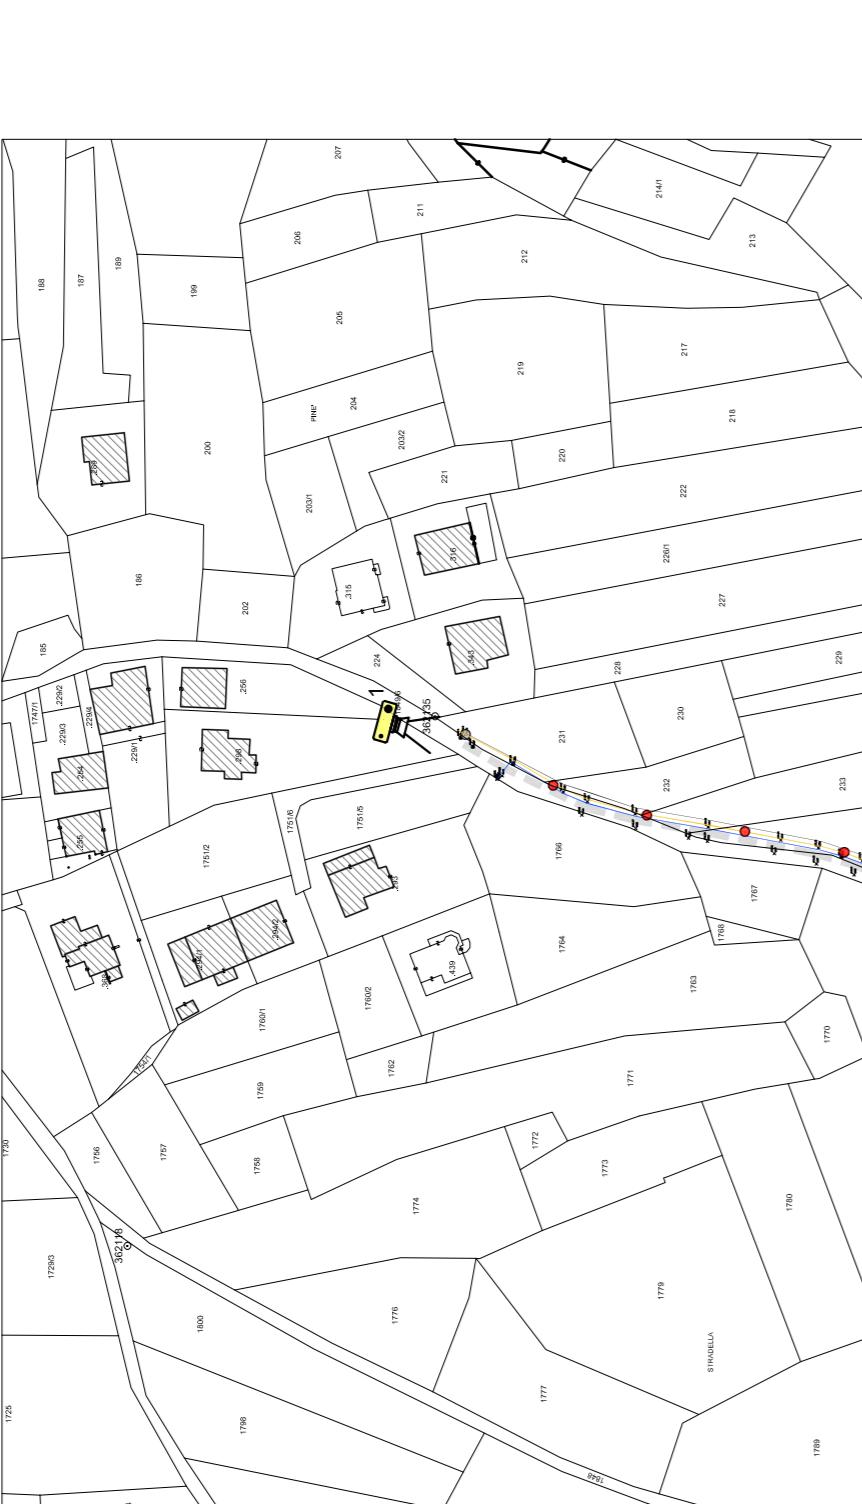

ORTOFOTO



SEZIONE STRADA TIPO 1:25

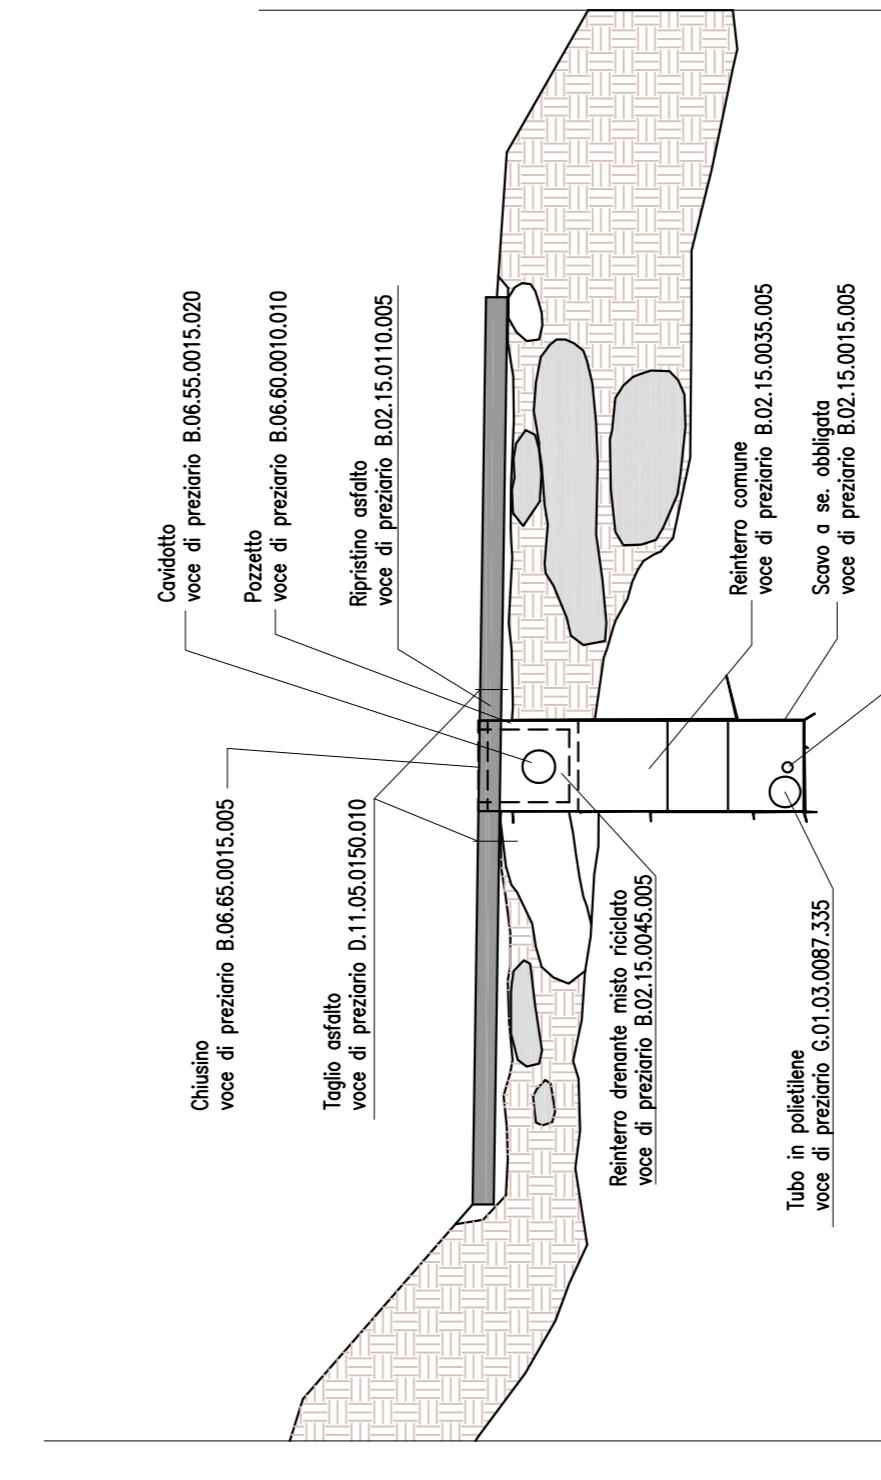

PROVINCIA DI TRENTO

LAVORI DI MESSA IN SICUREZZA MEDIANTE LA REALIZZAZIONE DI UN TRATTO DI ILLUMINAZIONE PUBBLICA SULLA STRADA COMUNALE P.F. 1849/6 E 1849/6 C.C. SPORMINORE

ELABORATO ESTRATTO MAPPA




RICHIEDENTE COMUNE DI SPORMINORE

GEOM. VISINTAINER VALTER


Via Andreas Hofer, 54 Cles 38023 TN Tel./fax: 0463-42227 - e-mail info@ValterVisintainer.it
C.F. VSN VTR 700206 C79-S - P.IVA 01361140229

DATA MARZO 2023

PARTICOLARE ILLUMINAZIONE ESISTENTE

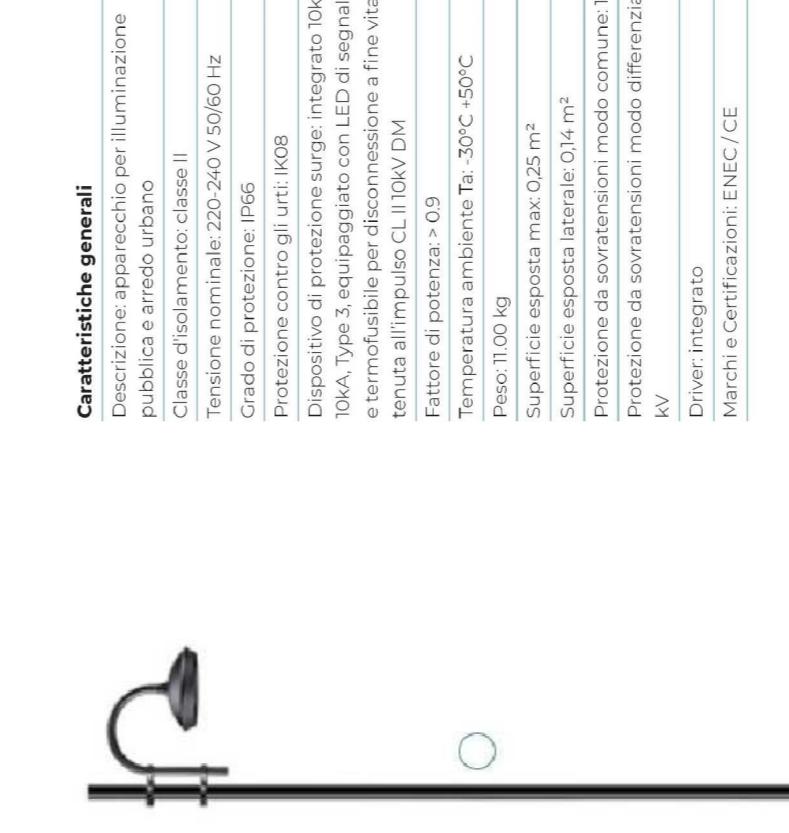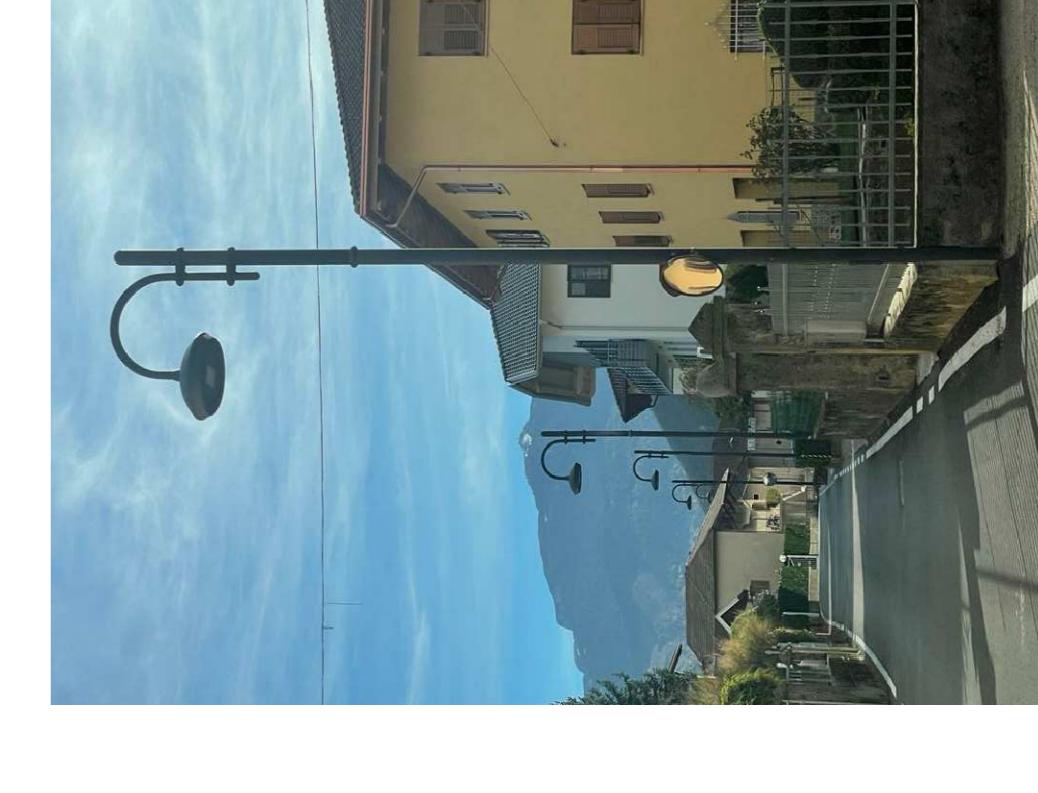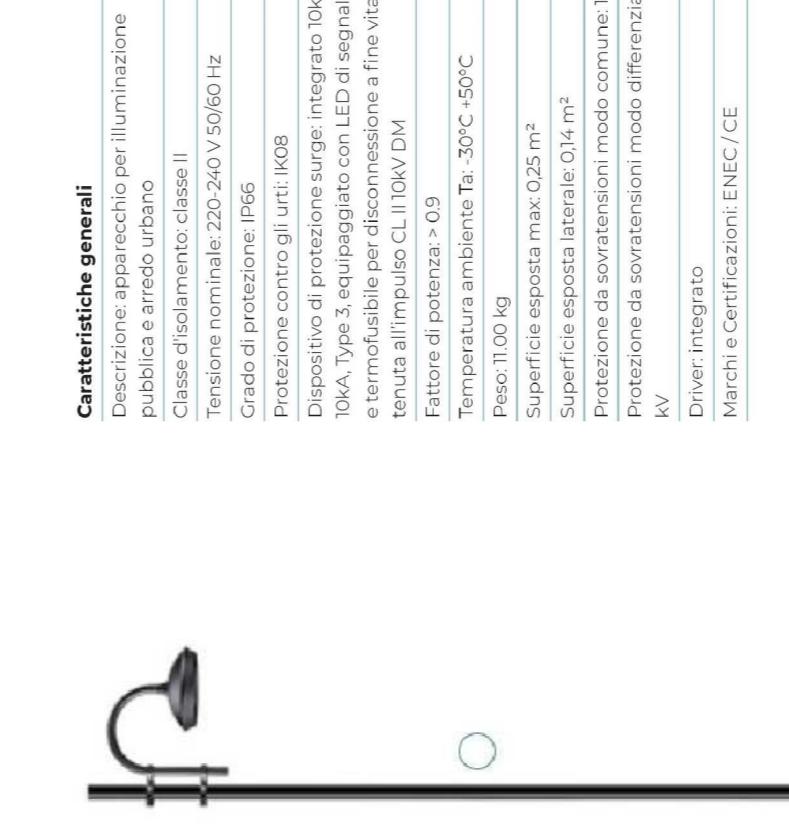

ESTRATTO CARTA PERICOLOSITÀ

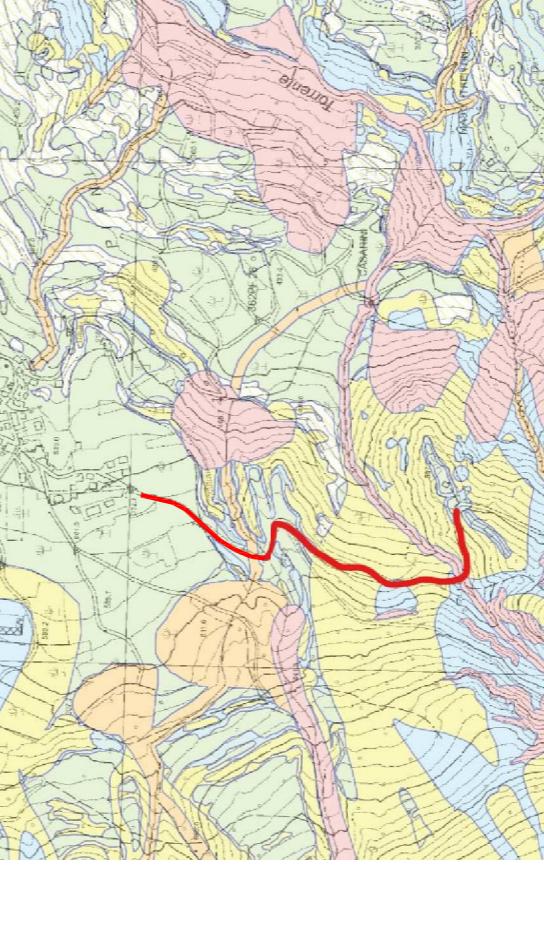

Legenda - CARTA DI SINTESI DELLA PERICOLOSITÀ




ESTRATTO MAPPA Scala 1:2000

